




Utbedringer øvingsrom:
 Forbetra ventilasjon. Ny dør, golvbelegg, himling, og veggar for betring av lydforhold.

Utbedringer reinhold:
 Maling av veggar og nytt golvbelegg.

Øvingsrom og Reinhold - 1etg
 1 : 100

Revisjon	Dato	Beskrivelse	Tegnet	Kontrollert	Godkjent
<p>Dette dokumentet er utarbeidet av Norconsult AS som del av det oppdraget som fremgår nedenfor. Opphavsretten tilhører Norconsult AS. Dokumentet må bare benyttes til det formål som oppdragsavtalen beskriver, og må ikke kopieres eller gjøres tilgjengelig på annen måte eller i større utstrekning enn formulert tilser.</p>					
Oppdragsgiver					Målestokk (gjelder for A1 format)
Tysnes Kommune					1:200
Tysnes Skule - Foreløpige skisser - Lett rehabilitering Plan 1.etg					
24.september 2013					
Norconsult		Oppdragsnummer	Tegningsnummer	Revisjon	
		5133357	A-21-00-01		

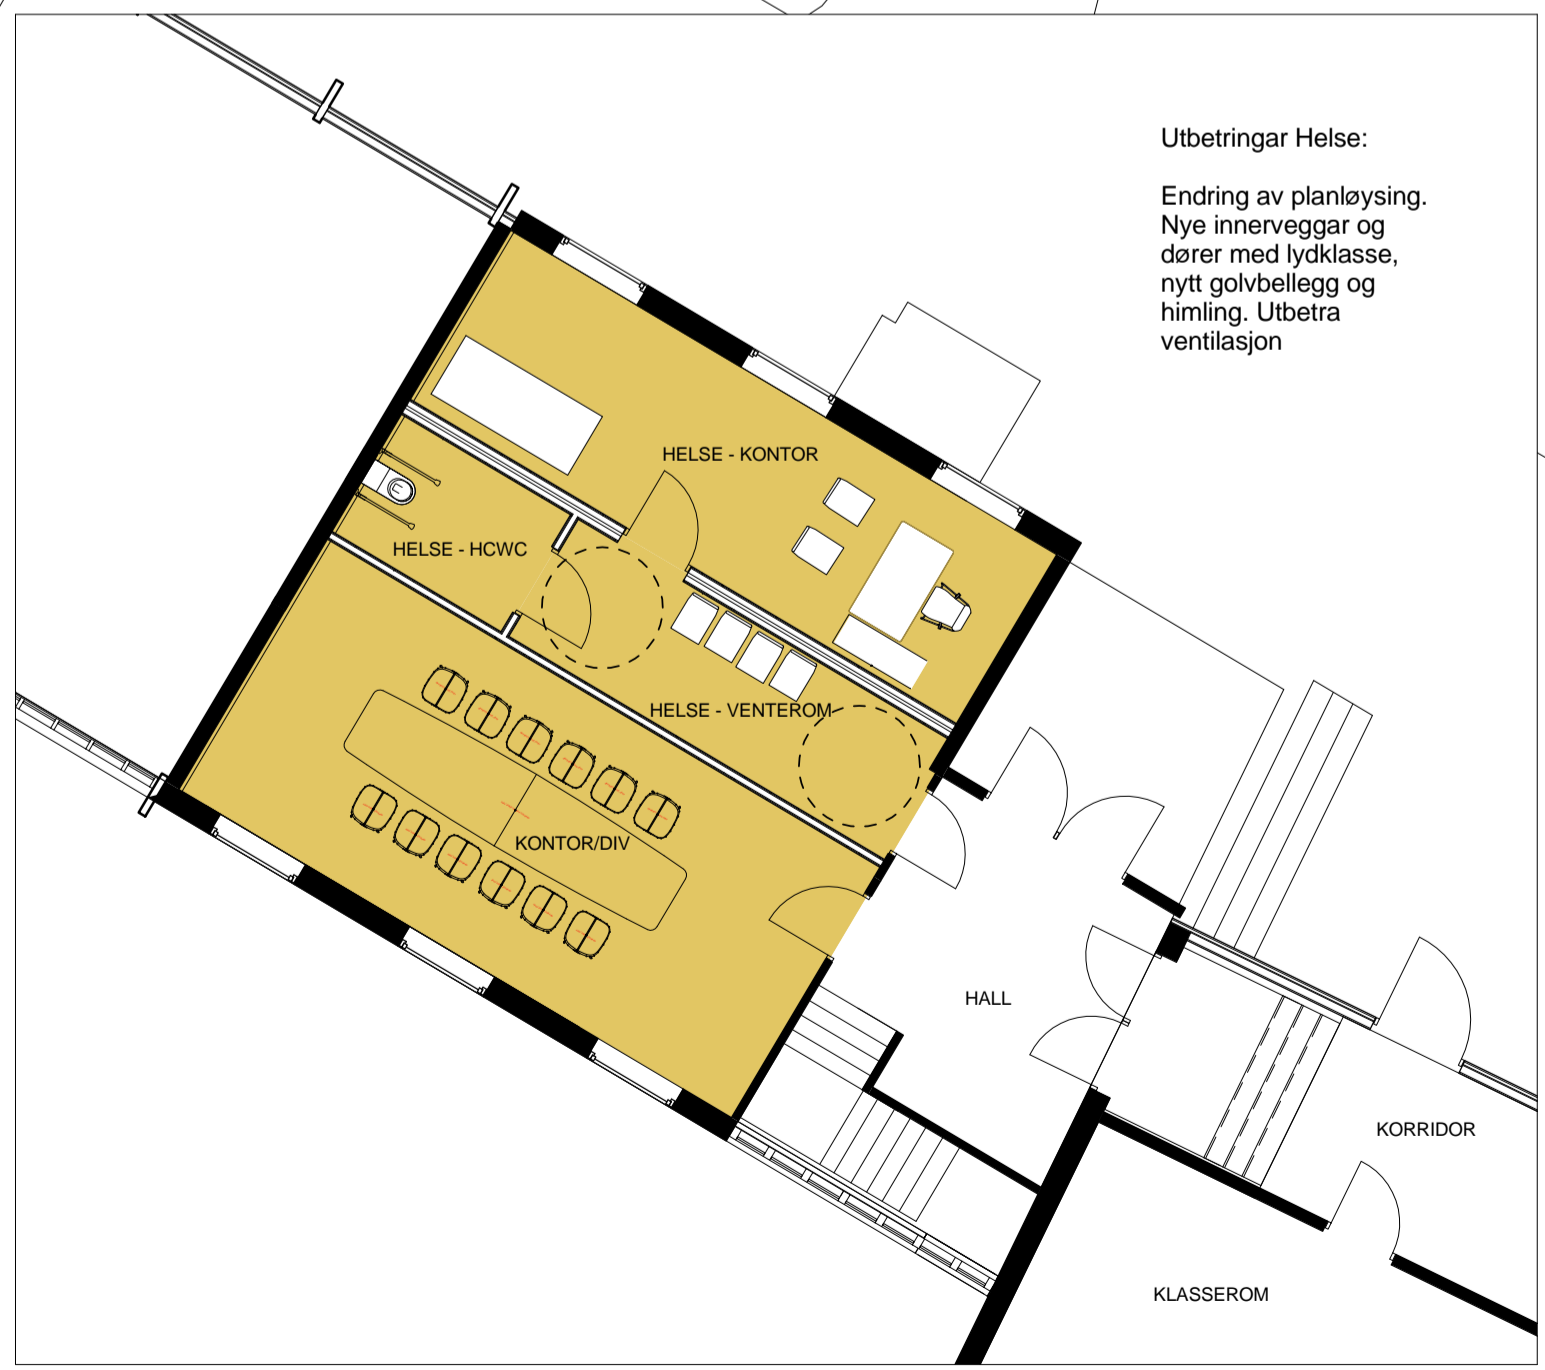

Utbedringer Helse:
 Endring av planløsning.
 Nye innervegger og
 dører med lydklasse,
 nytt gulvblegg og
 himling. Utbeta
 ventilasjon

Helsesøster - 2etg
 1 : 100

Revisjon	Dato	Beskrivelse	Tegnet	Kontrollert	Godkjent
----------	------	-------------	--------	-------------	----------

Dette dokumentet er utarbeidet av Norconsult AS som del av det oppdraget som fremgår nedenfor. Opphavsretten tilhører Norconsult AS. Dokumentet må bare benyttes til det formål som oppdragsavtalen beskriver, og må ikke kopieres eller gjøres tilgjengelig på annen måte eller i større utstrekning enn formulert stiler.

Oppdragsgiver: Tysnes Kommune
 Målestokk (gjelder for A1 format): 1:200

Tysnes Skule - Foreløpige skisser - Lett rehabilitering
 Plan 2.etg

24.september 2013

Norconsult	Oppdragsnummer: 5133357	Tegningsnummer: A-21-00-02	Revisjon:
------------	-------------------------	----------------------------	-----------

2013-09-24 15:08:25




Revisjon	Dato	Beskrivelse	Tegnet	Kontrollert	Godkjent
----------	------	-------------	--------	-------------	----------

Dette dokumentet er utarbeidet av Norconsult AS som del av det oppdraget som fremgår nedenfor. Opphavsretten tilhører Norconsult AS. Dokumentet må bare benyttes til det formål som oppdragsavtalen beskriver, og må ikke kopieres eller gjøres tilgjengelig på annen måte eller i større utstrekning enn formålet tilsier.

Oppdragsgiver: **Tysnes Kommune**
Målestokk (gjelder for A1 format): **1 : 200**

Tysnes Skule - Foreløpige skisser - Lett rehabilitering
Plan 3.etg

24. september 2013

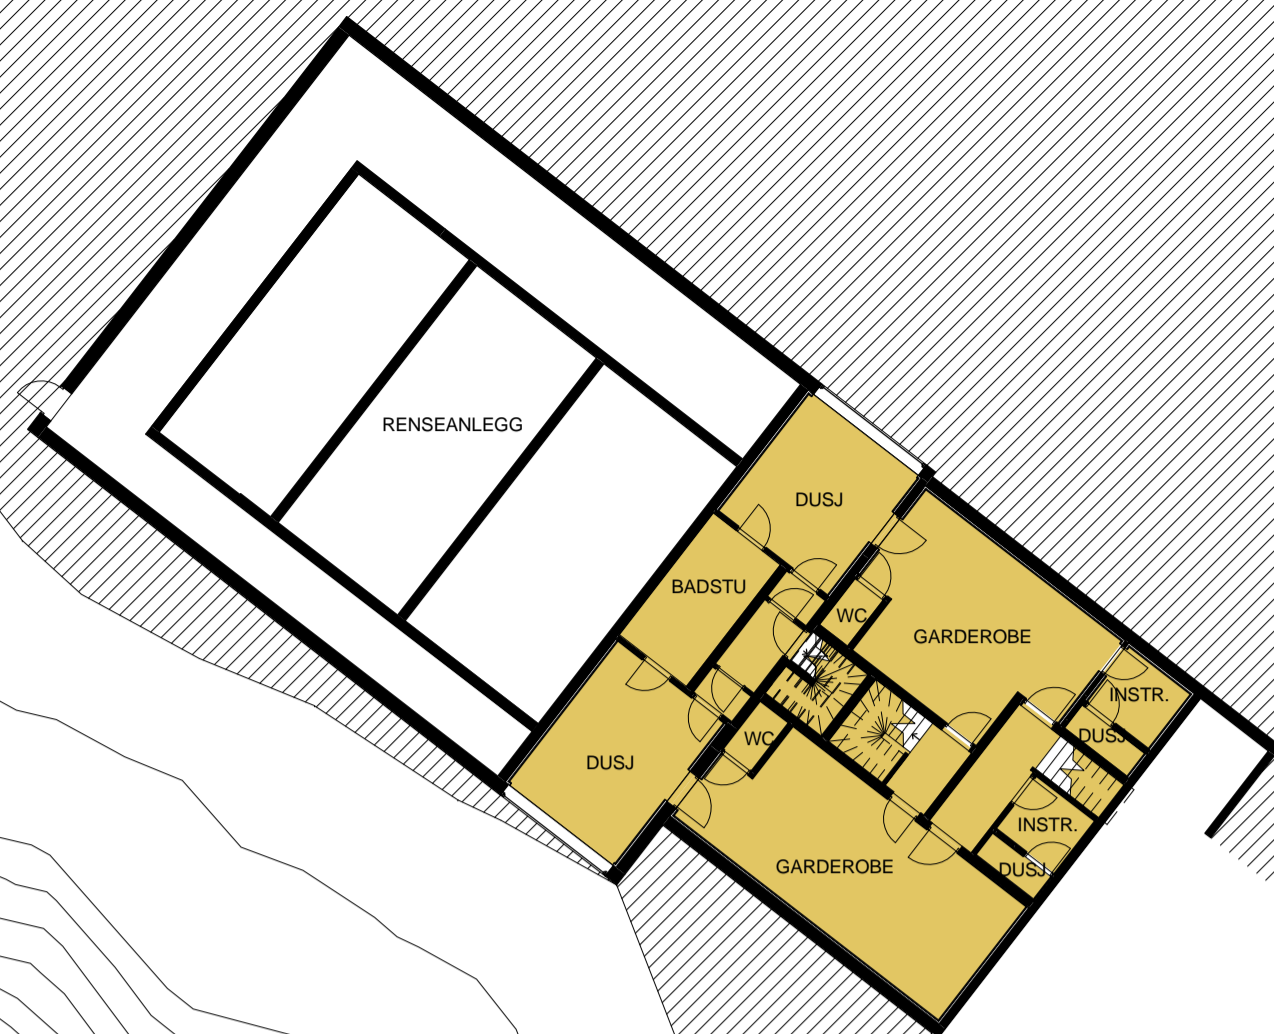

Tiltak medtatt i kalkyle for garderøber:
 Veggar flisast eller malast. Ny himling, EL-varme etablerast i golv. Golv flisast. Ny belysning. Vindauger settast inn for dagslys (frostas glas), og innerdører skiftast ut. Nye toalett, dusjar og vaskar. Utbetring av ventilasjon

Garderøber Uetg
 1 : 100




Revisjon	Dato	Beskrivelse	Tegnet	Kontrollert	Godkjent
----------	------	-------------	--------	-------------	----------

Dette dokumentet er utarbeidet av Norconsult AS som del av det oppdraget som fremgår nedenfor. Opphavretten tilhører Norconsult AS. Dokumentet må bare benyttes til det formål som oppdragsavtalen beskriver, og må ikke kopieres eller gjøres tilgjengelig på annen måte eller i større utstrekning enn formålet tilsier.


Oppdragsgiver: Tysnes Kommune
 Målestokk (gjelder for A1 format): 1:200

Tysnes Skule - Foreløpige skisser - Lett rehabilitering
 Plan U.etg.


24.september 2013

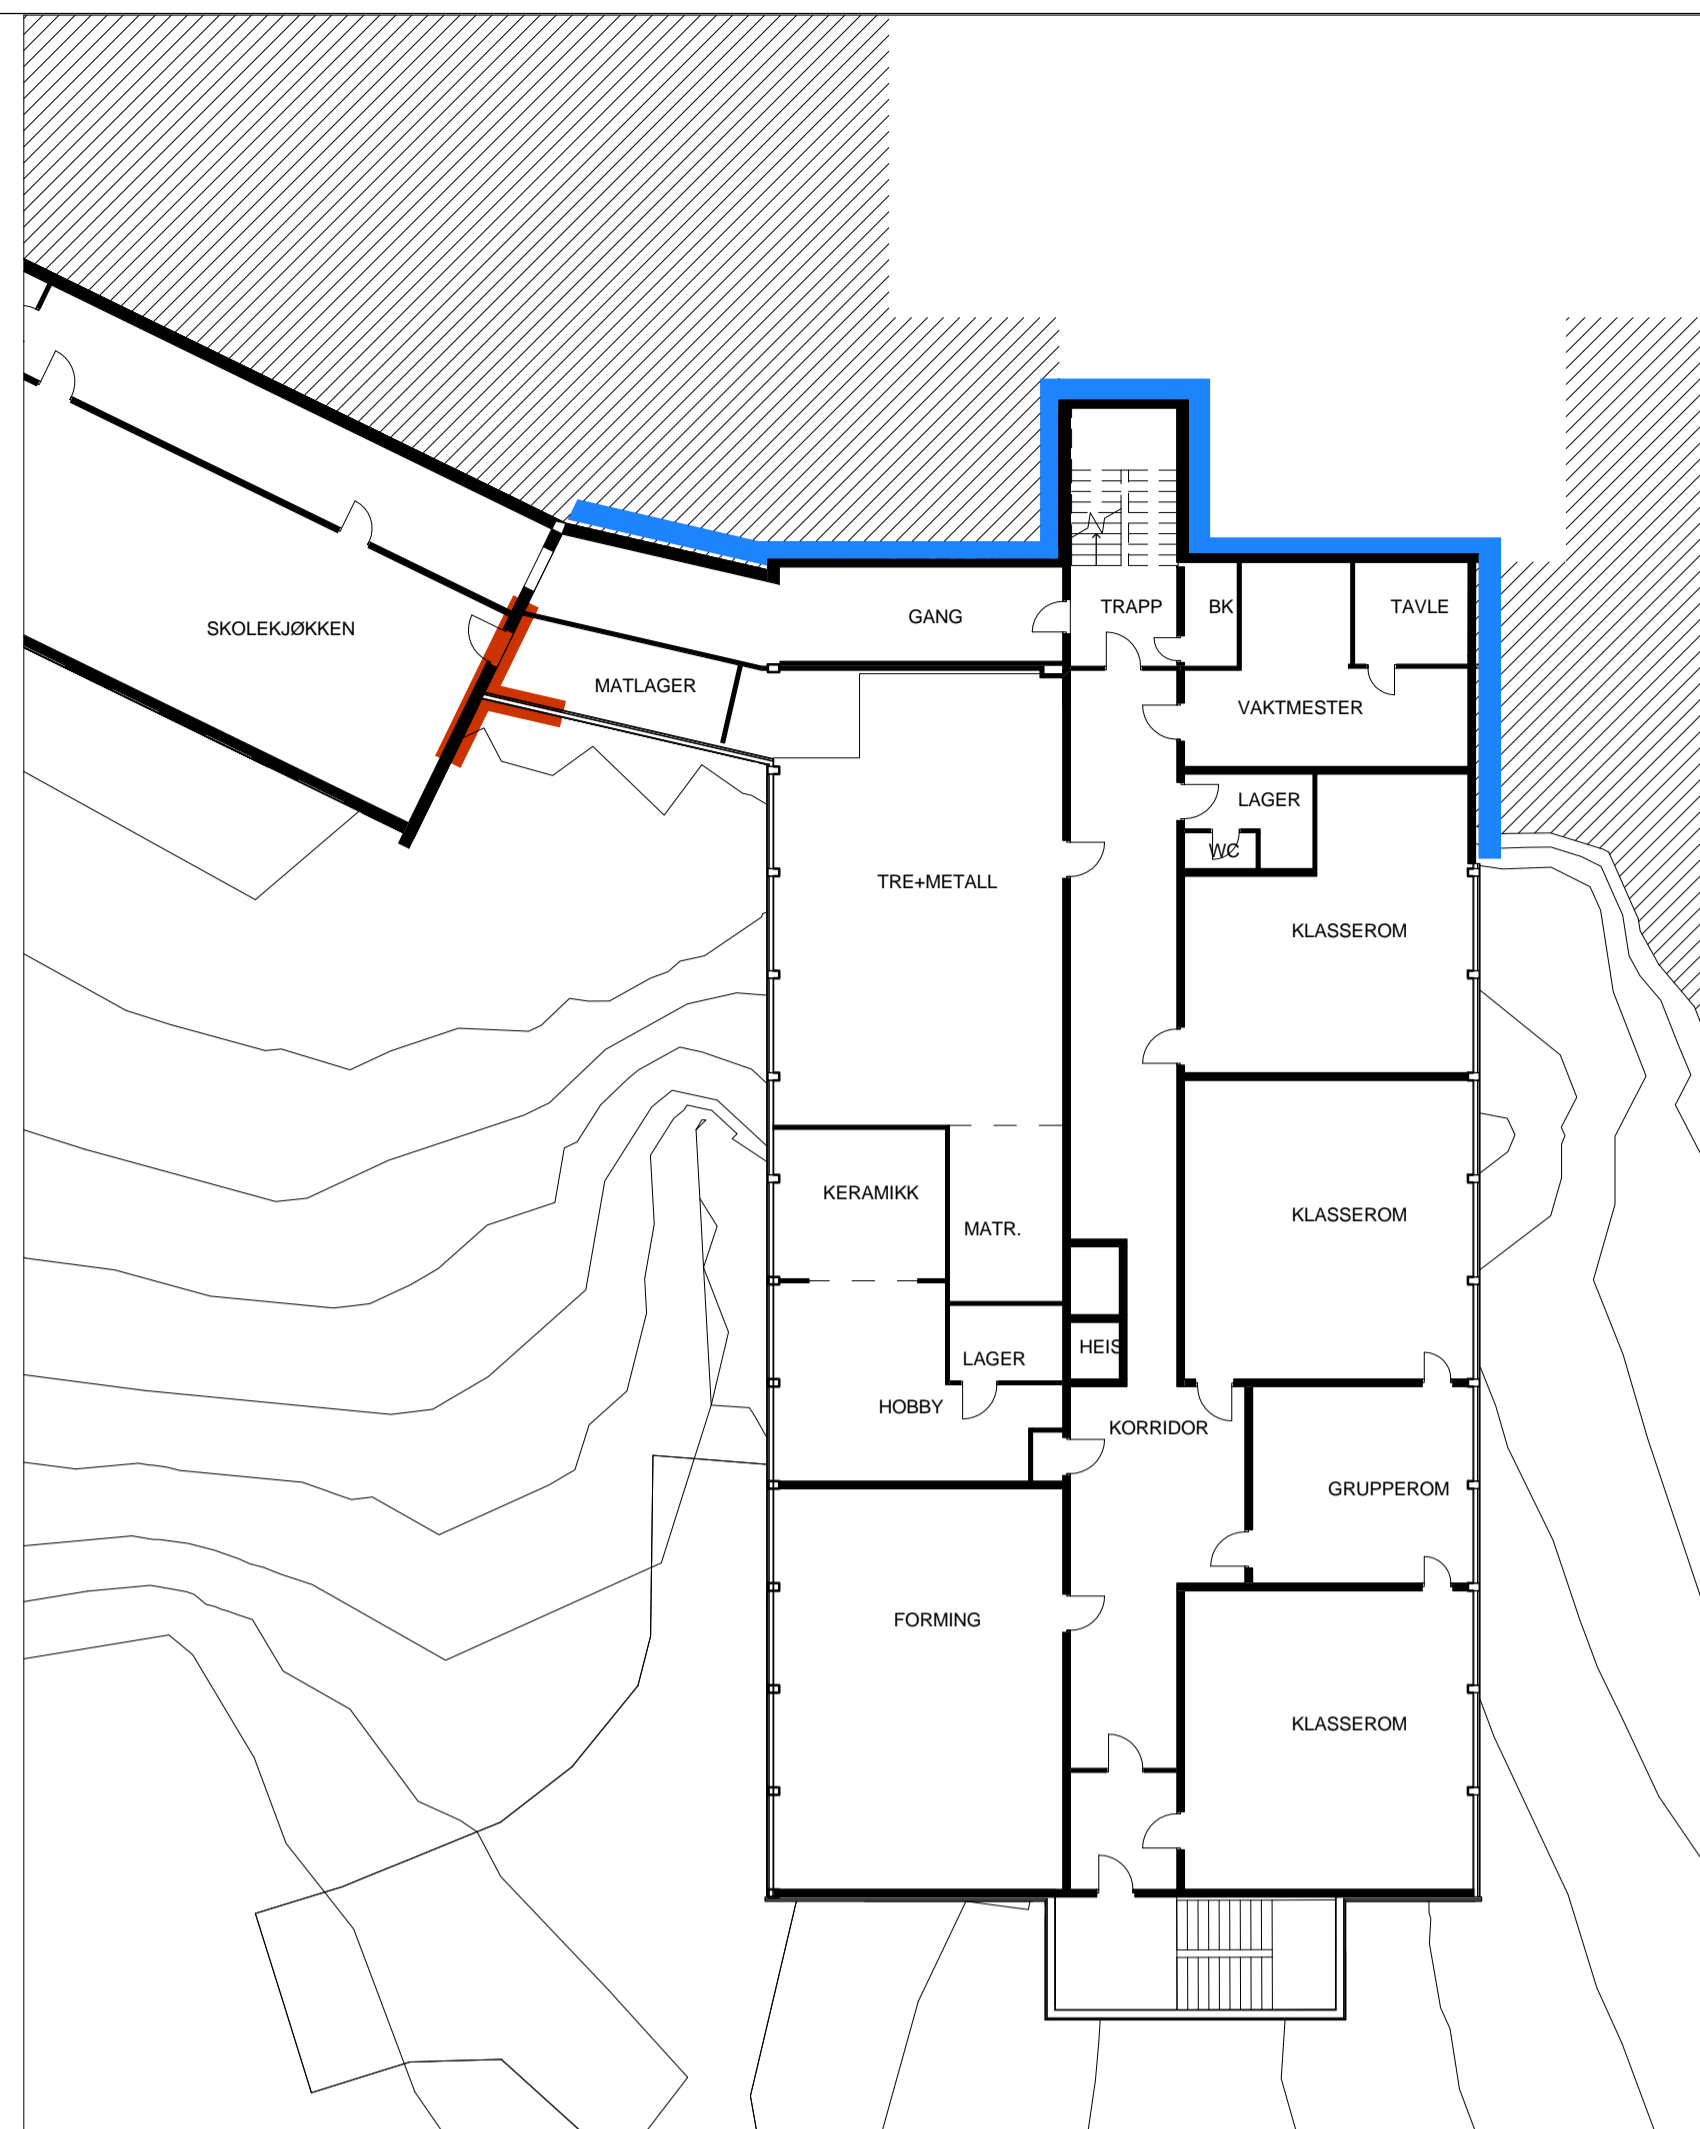

Utbetringar vannskader / drenering 1etg

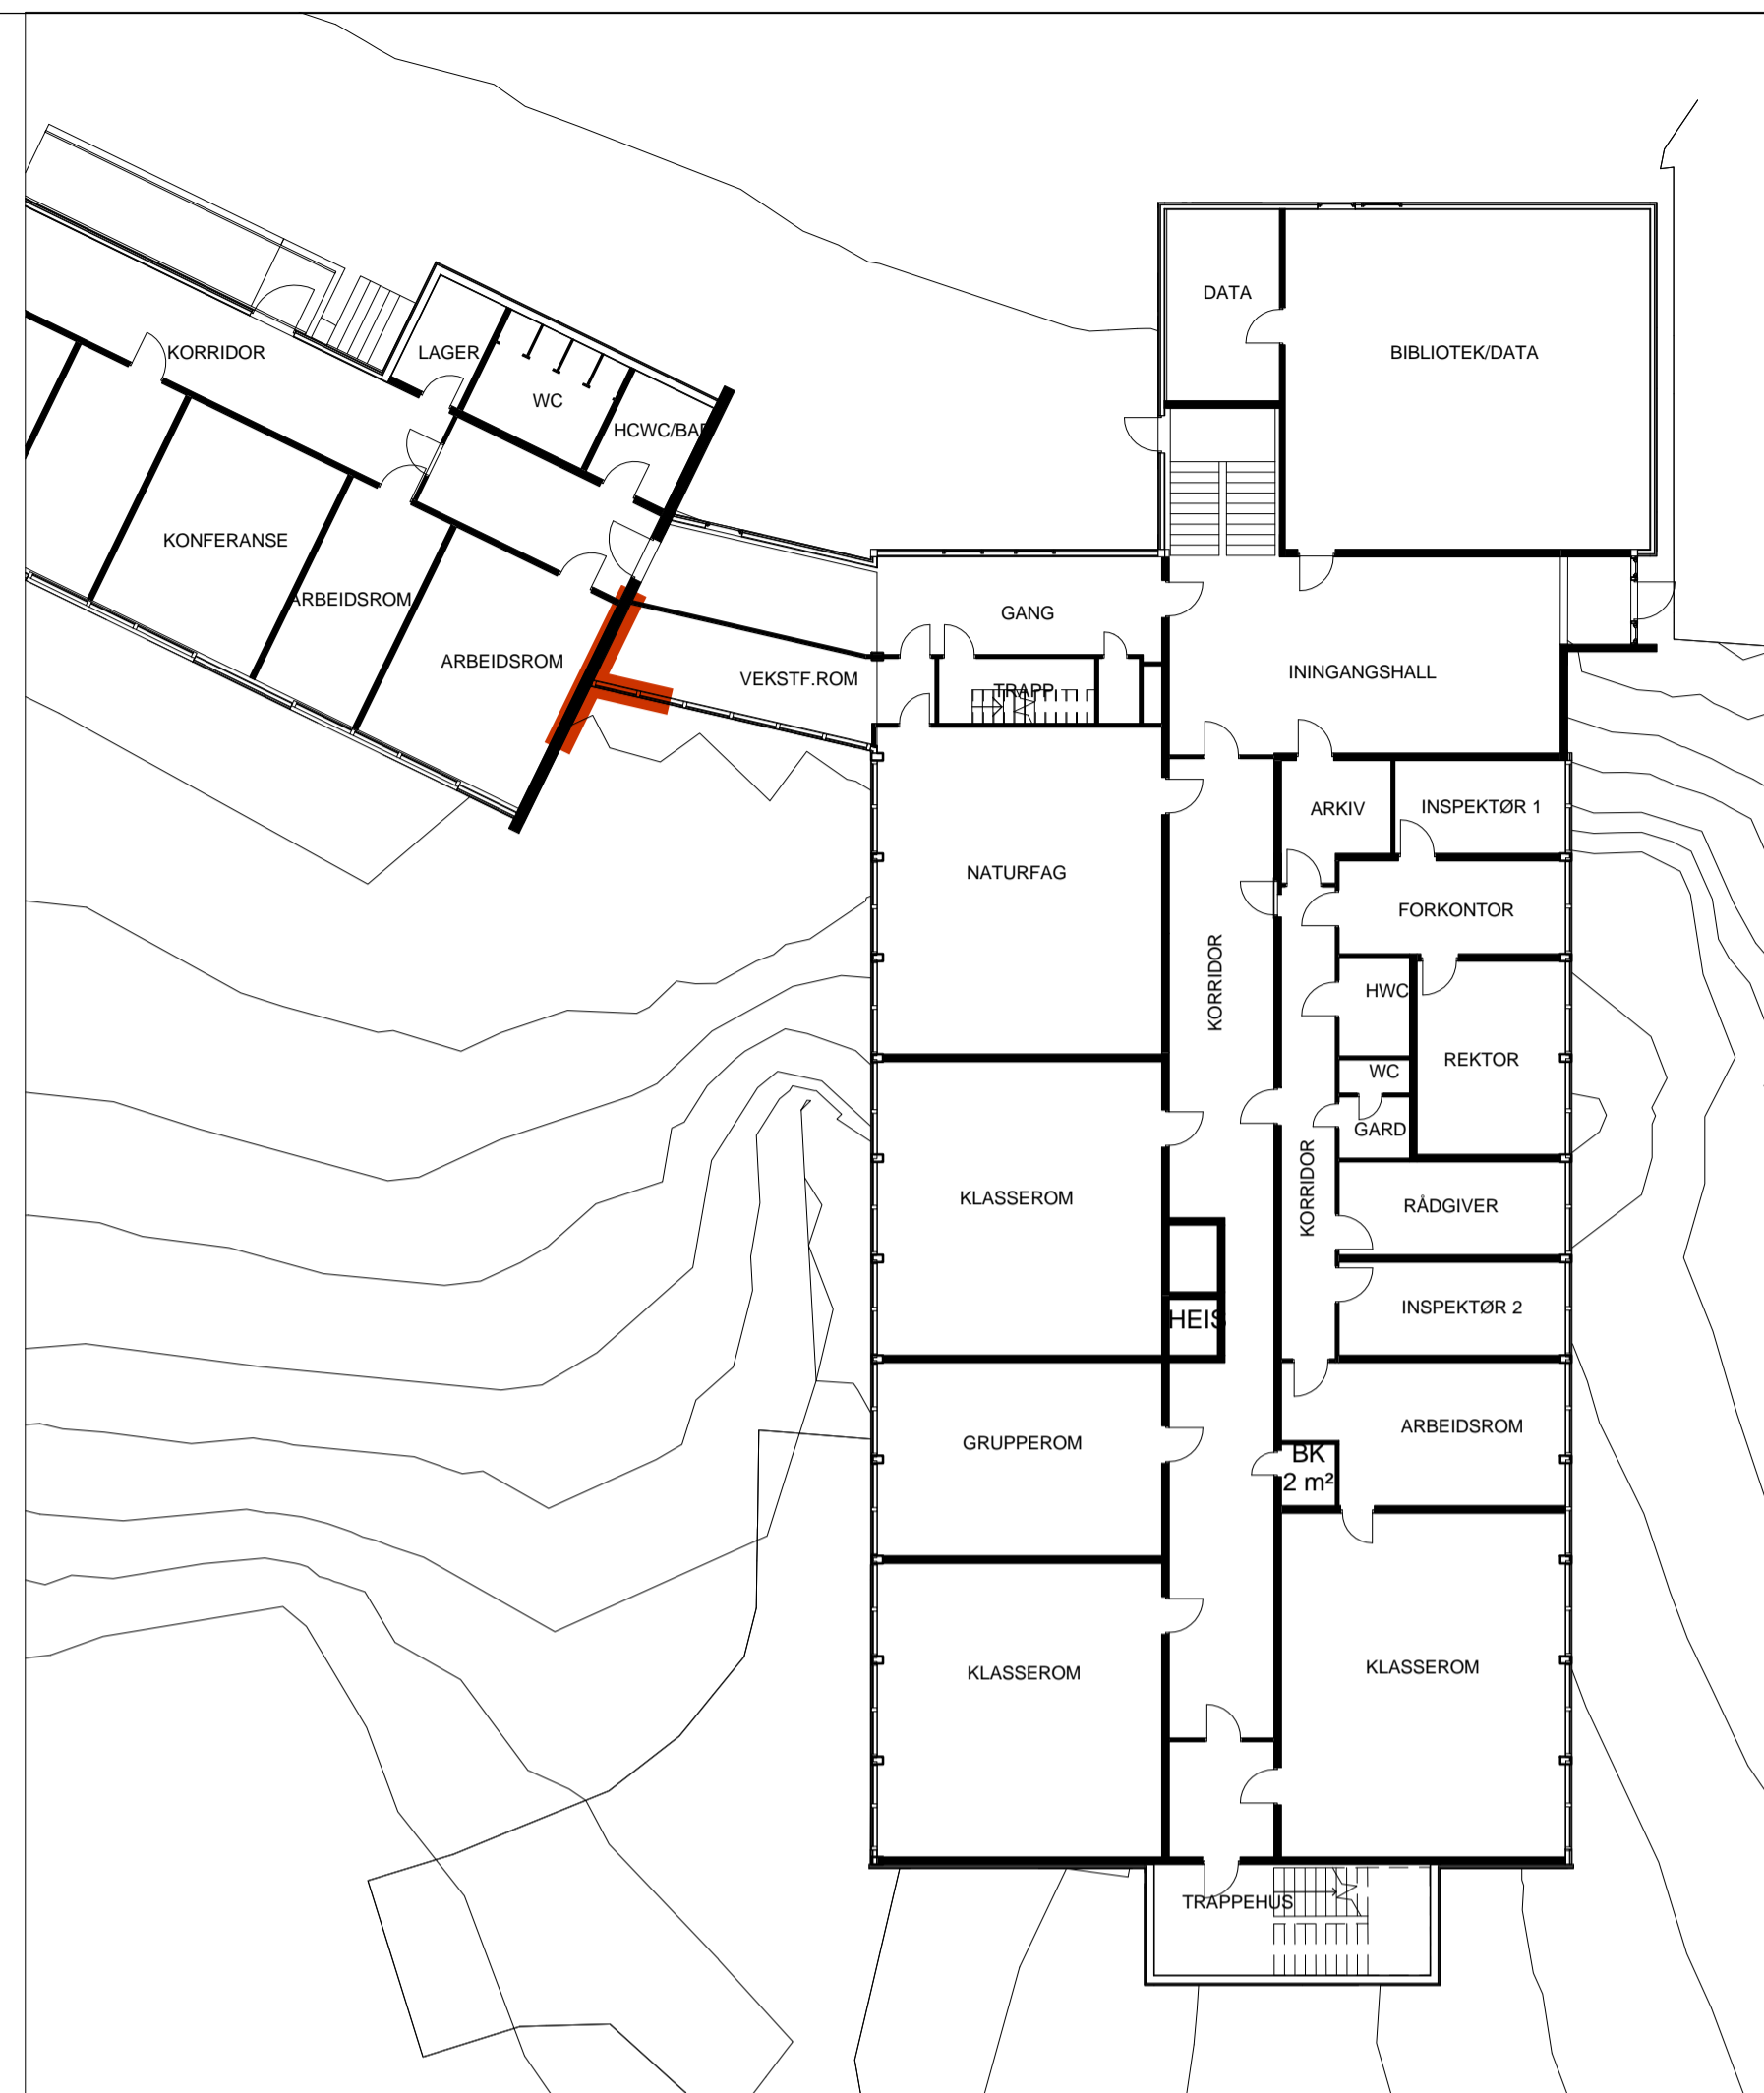


Utbetringar vannskader 2etg

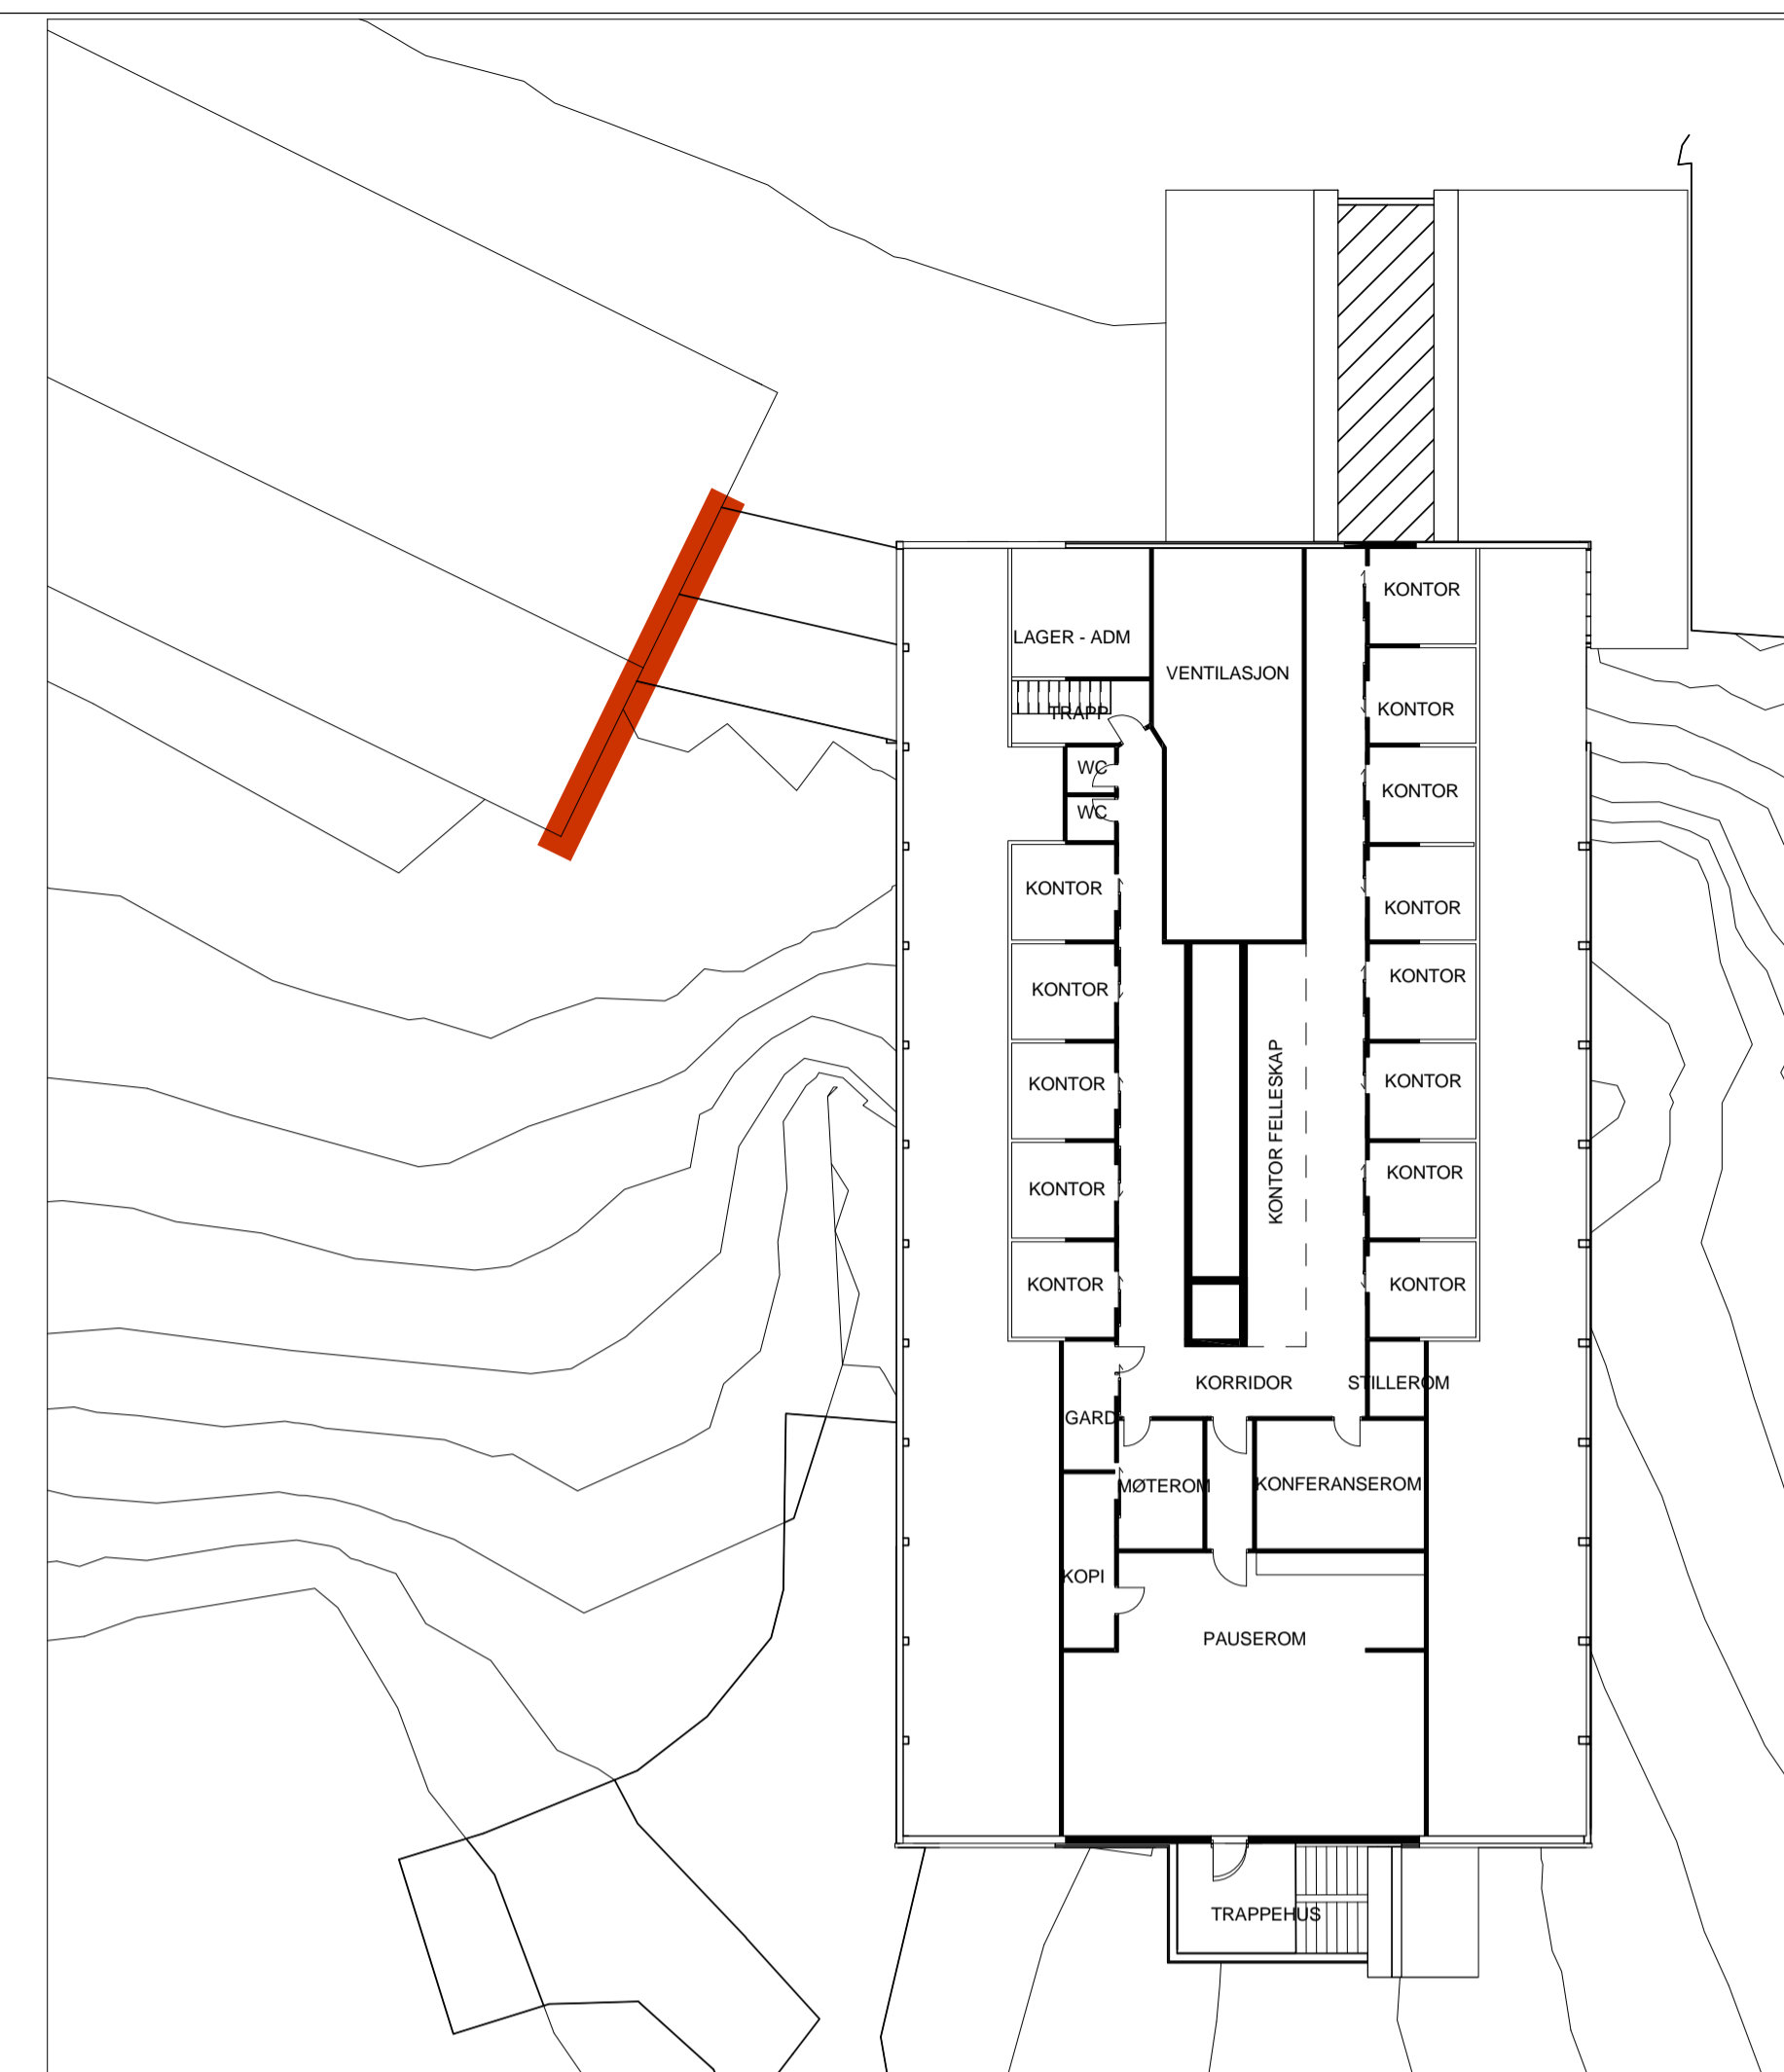


Utbetringar vannskader 3etg

- Utbetring av vannskader
- Utbetring av drenering

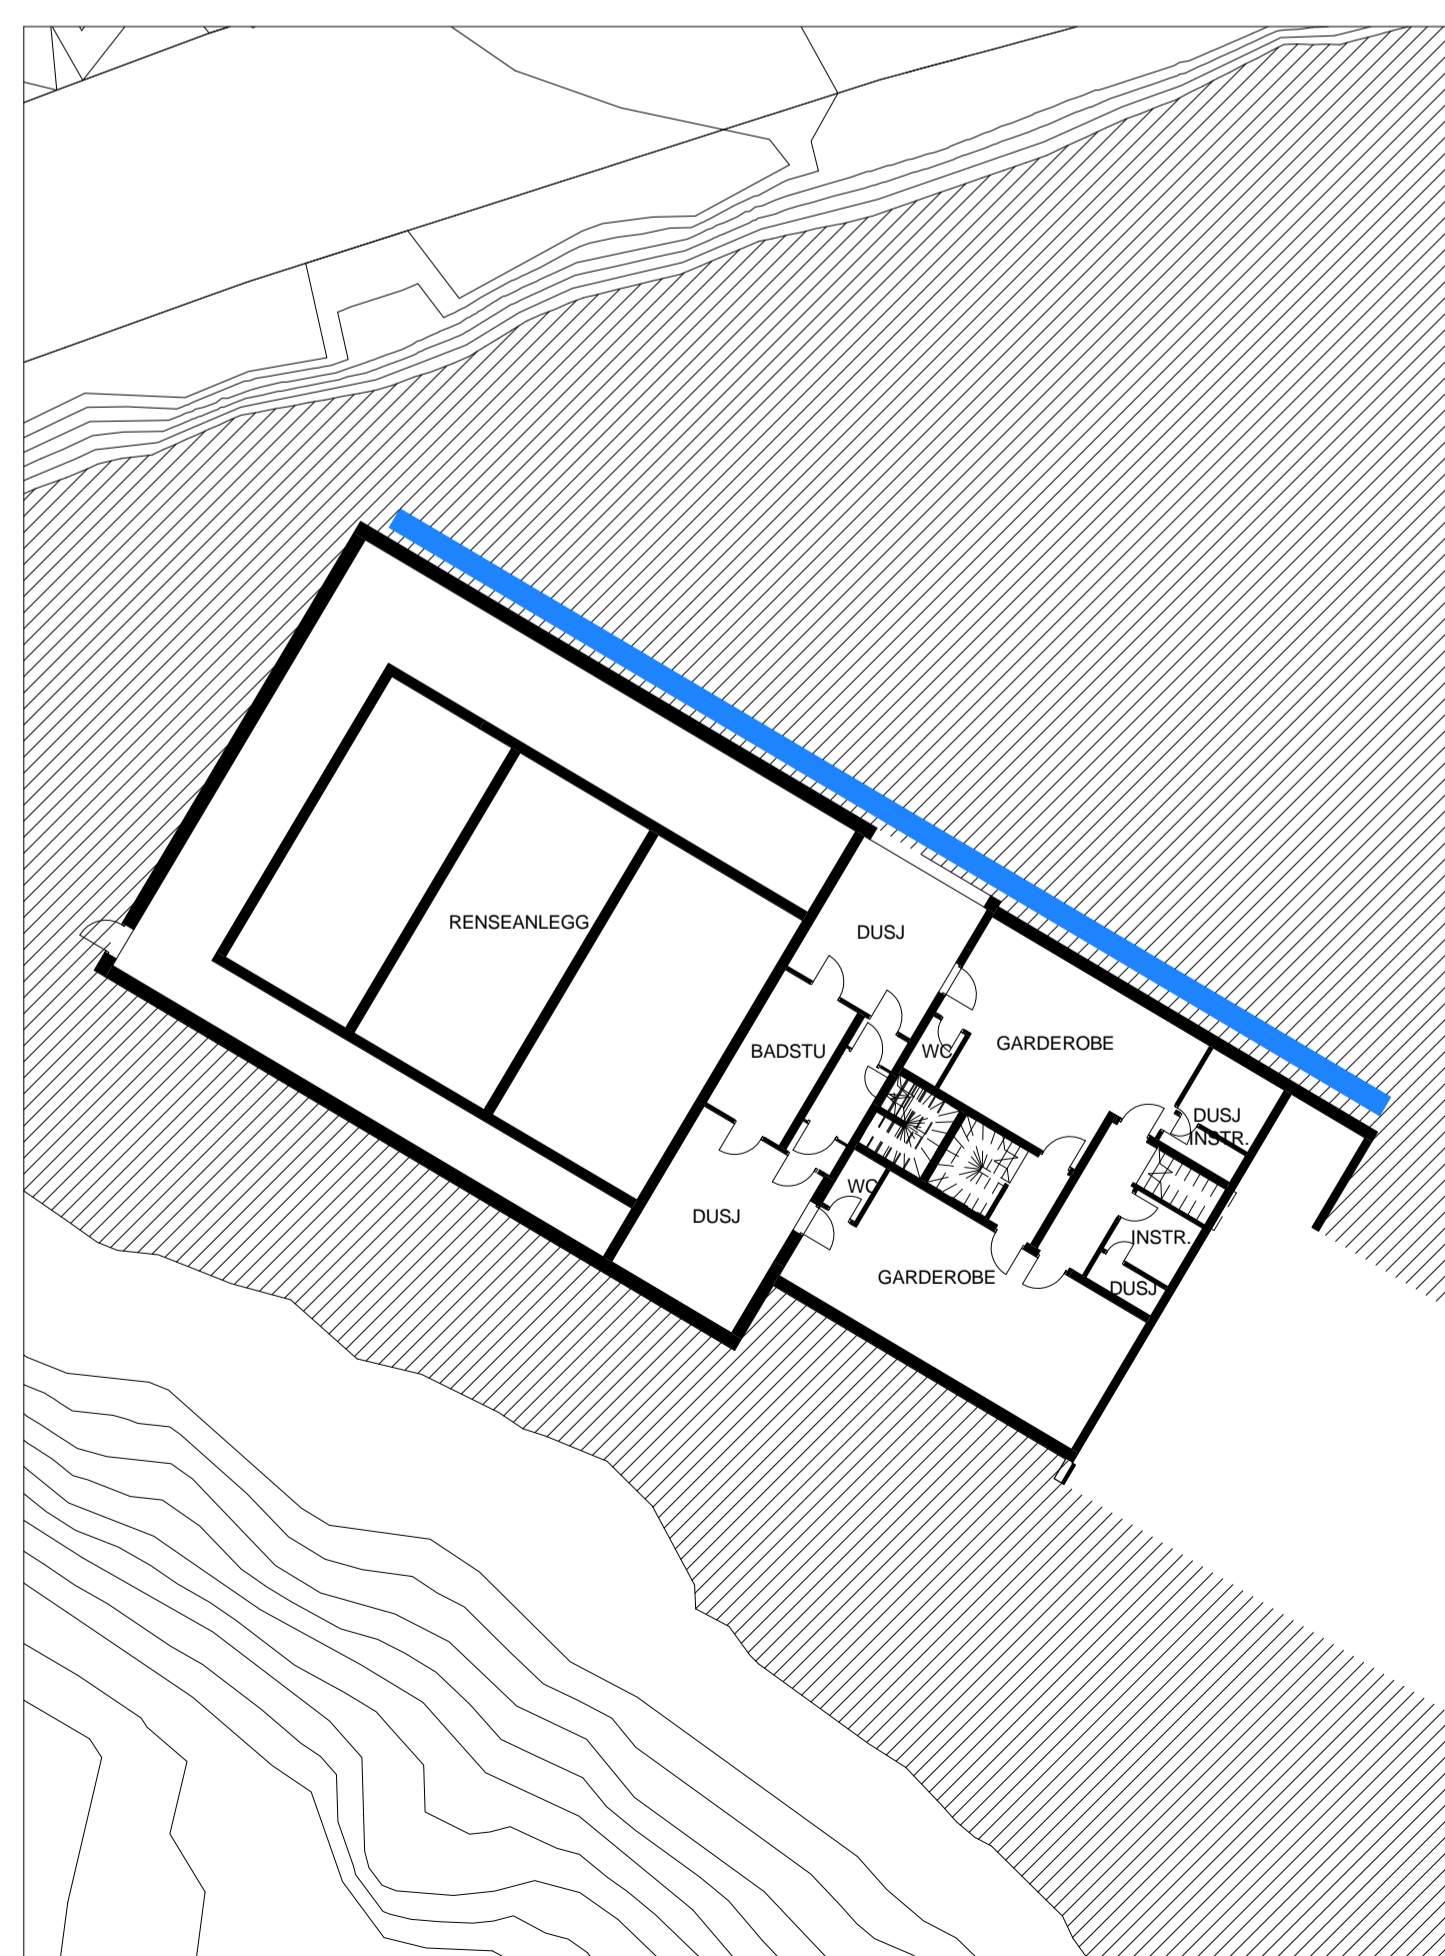


Utbetringar drenering Uetg - symjehall

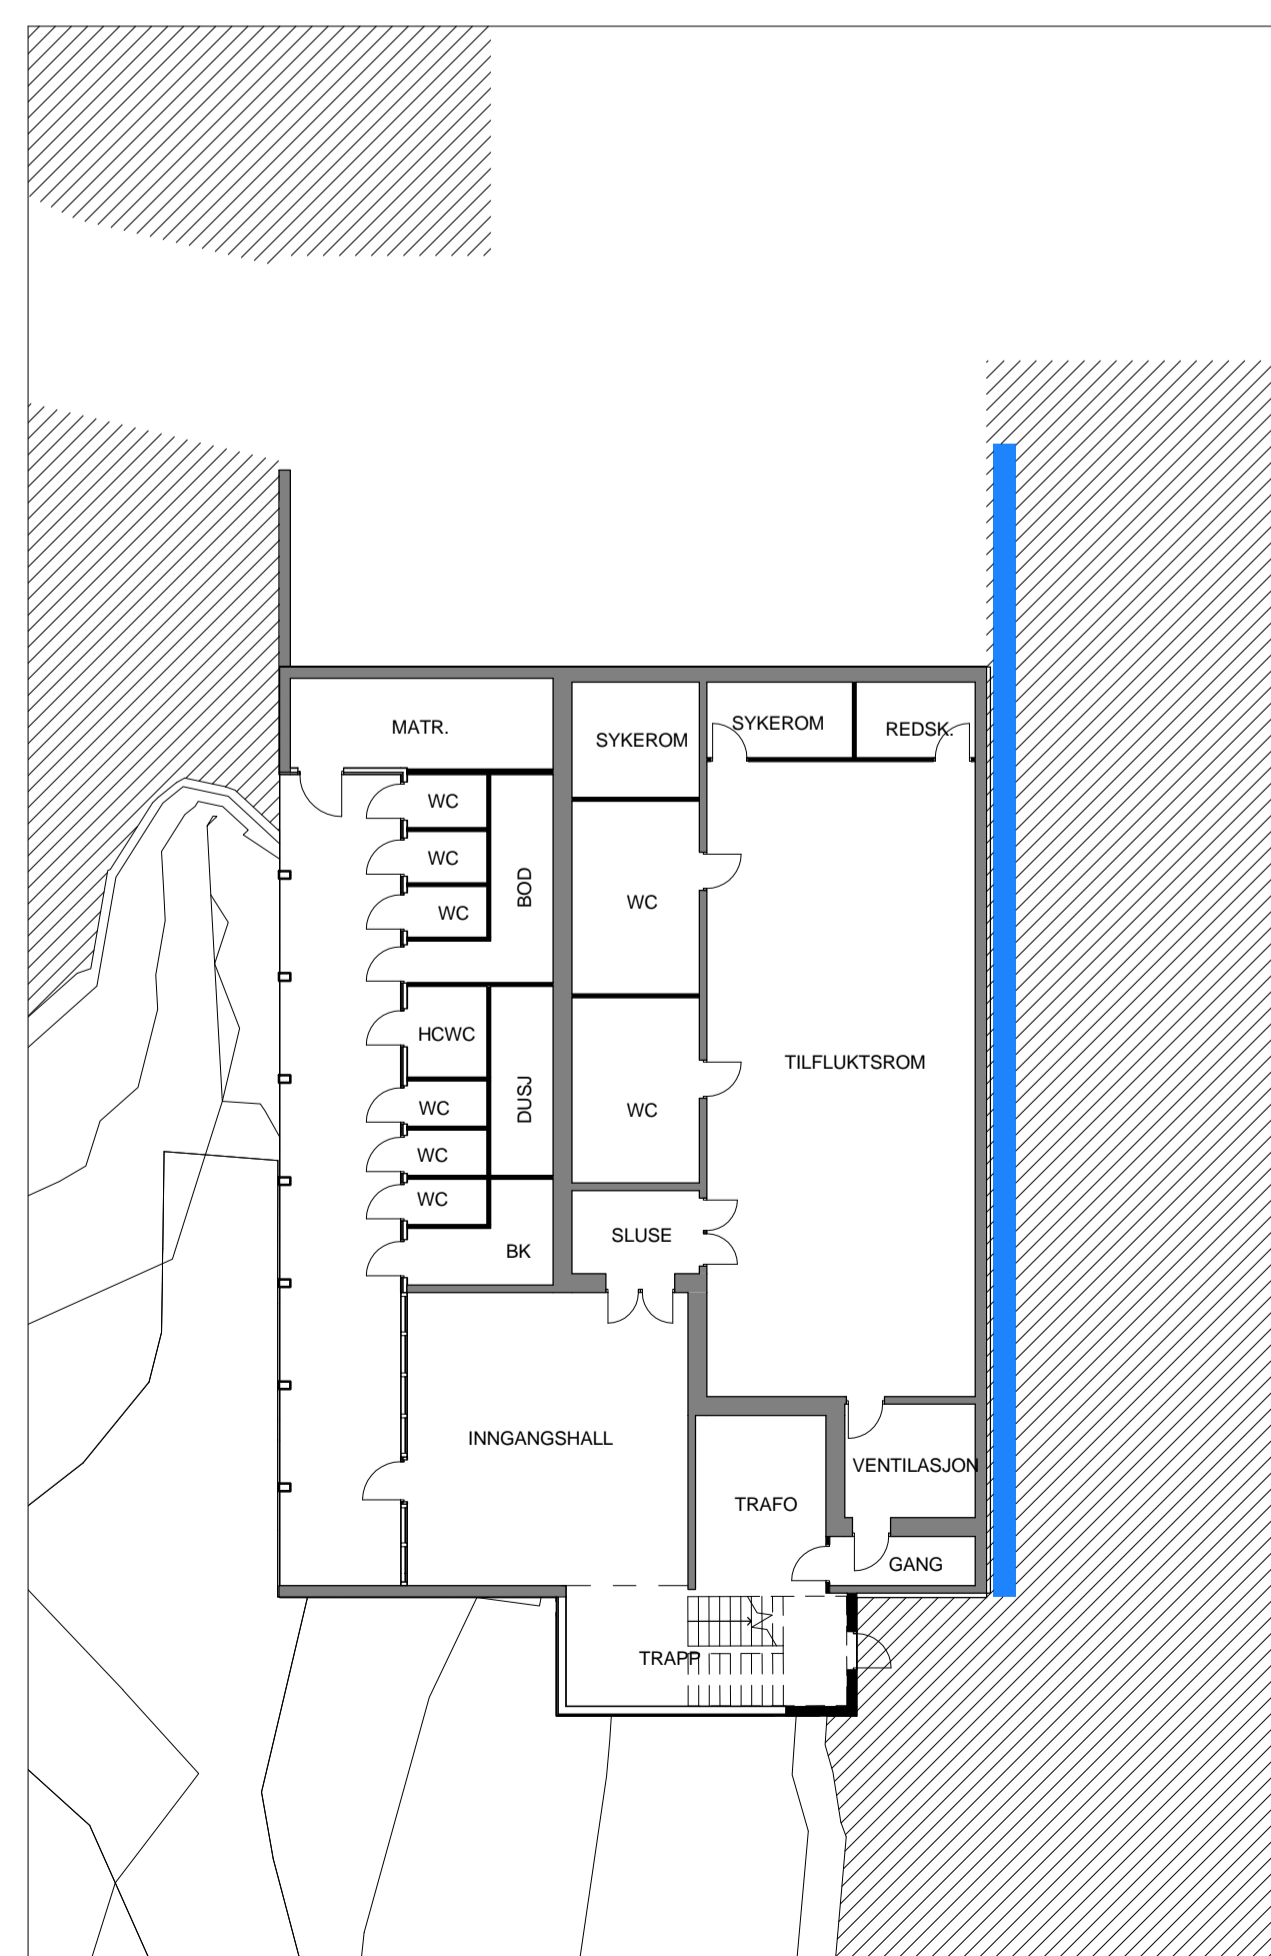

Utbetringar drenering Uetg - hovedbygg

Revisjon	Dato	Beskrivelse	Tegnet	Kontrollert	Godkjent
<p>Dette dokumentet er utarbeidet av Norconsult AS som del av det oppdraget som fremgår nedenfor. Opphavsretten tilhører Norconsult AS. Dokumentet må bare benyttes til det formål som oppdragsavtalen beskriver, og må ikke kopieres eller gjøres tilgjengelig på annen måte eller i større utstrekning enn formålet tilsier.</p>					
Oppdragsgiver					Målestokk (gjelder for A1 format)
Tysnes Kommune					1 : 200
Tysnes Skule - Foreløpige skisser - Lett rehabilitering					
Utbetringar vannskader og drenering					
24. september 2013					
Norconsult		Oppdragsnummer	Tegningsnummer	Revisjon	
		5133357	A-21-01-01		

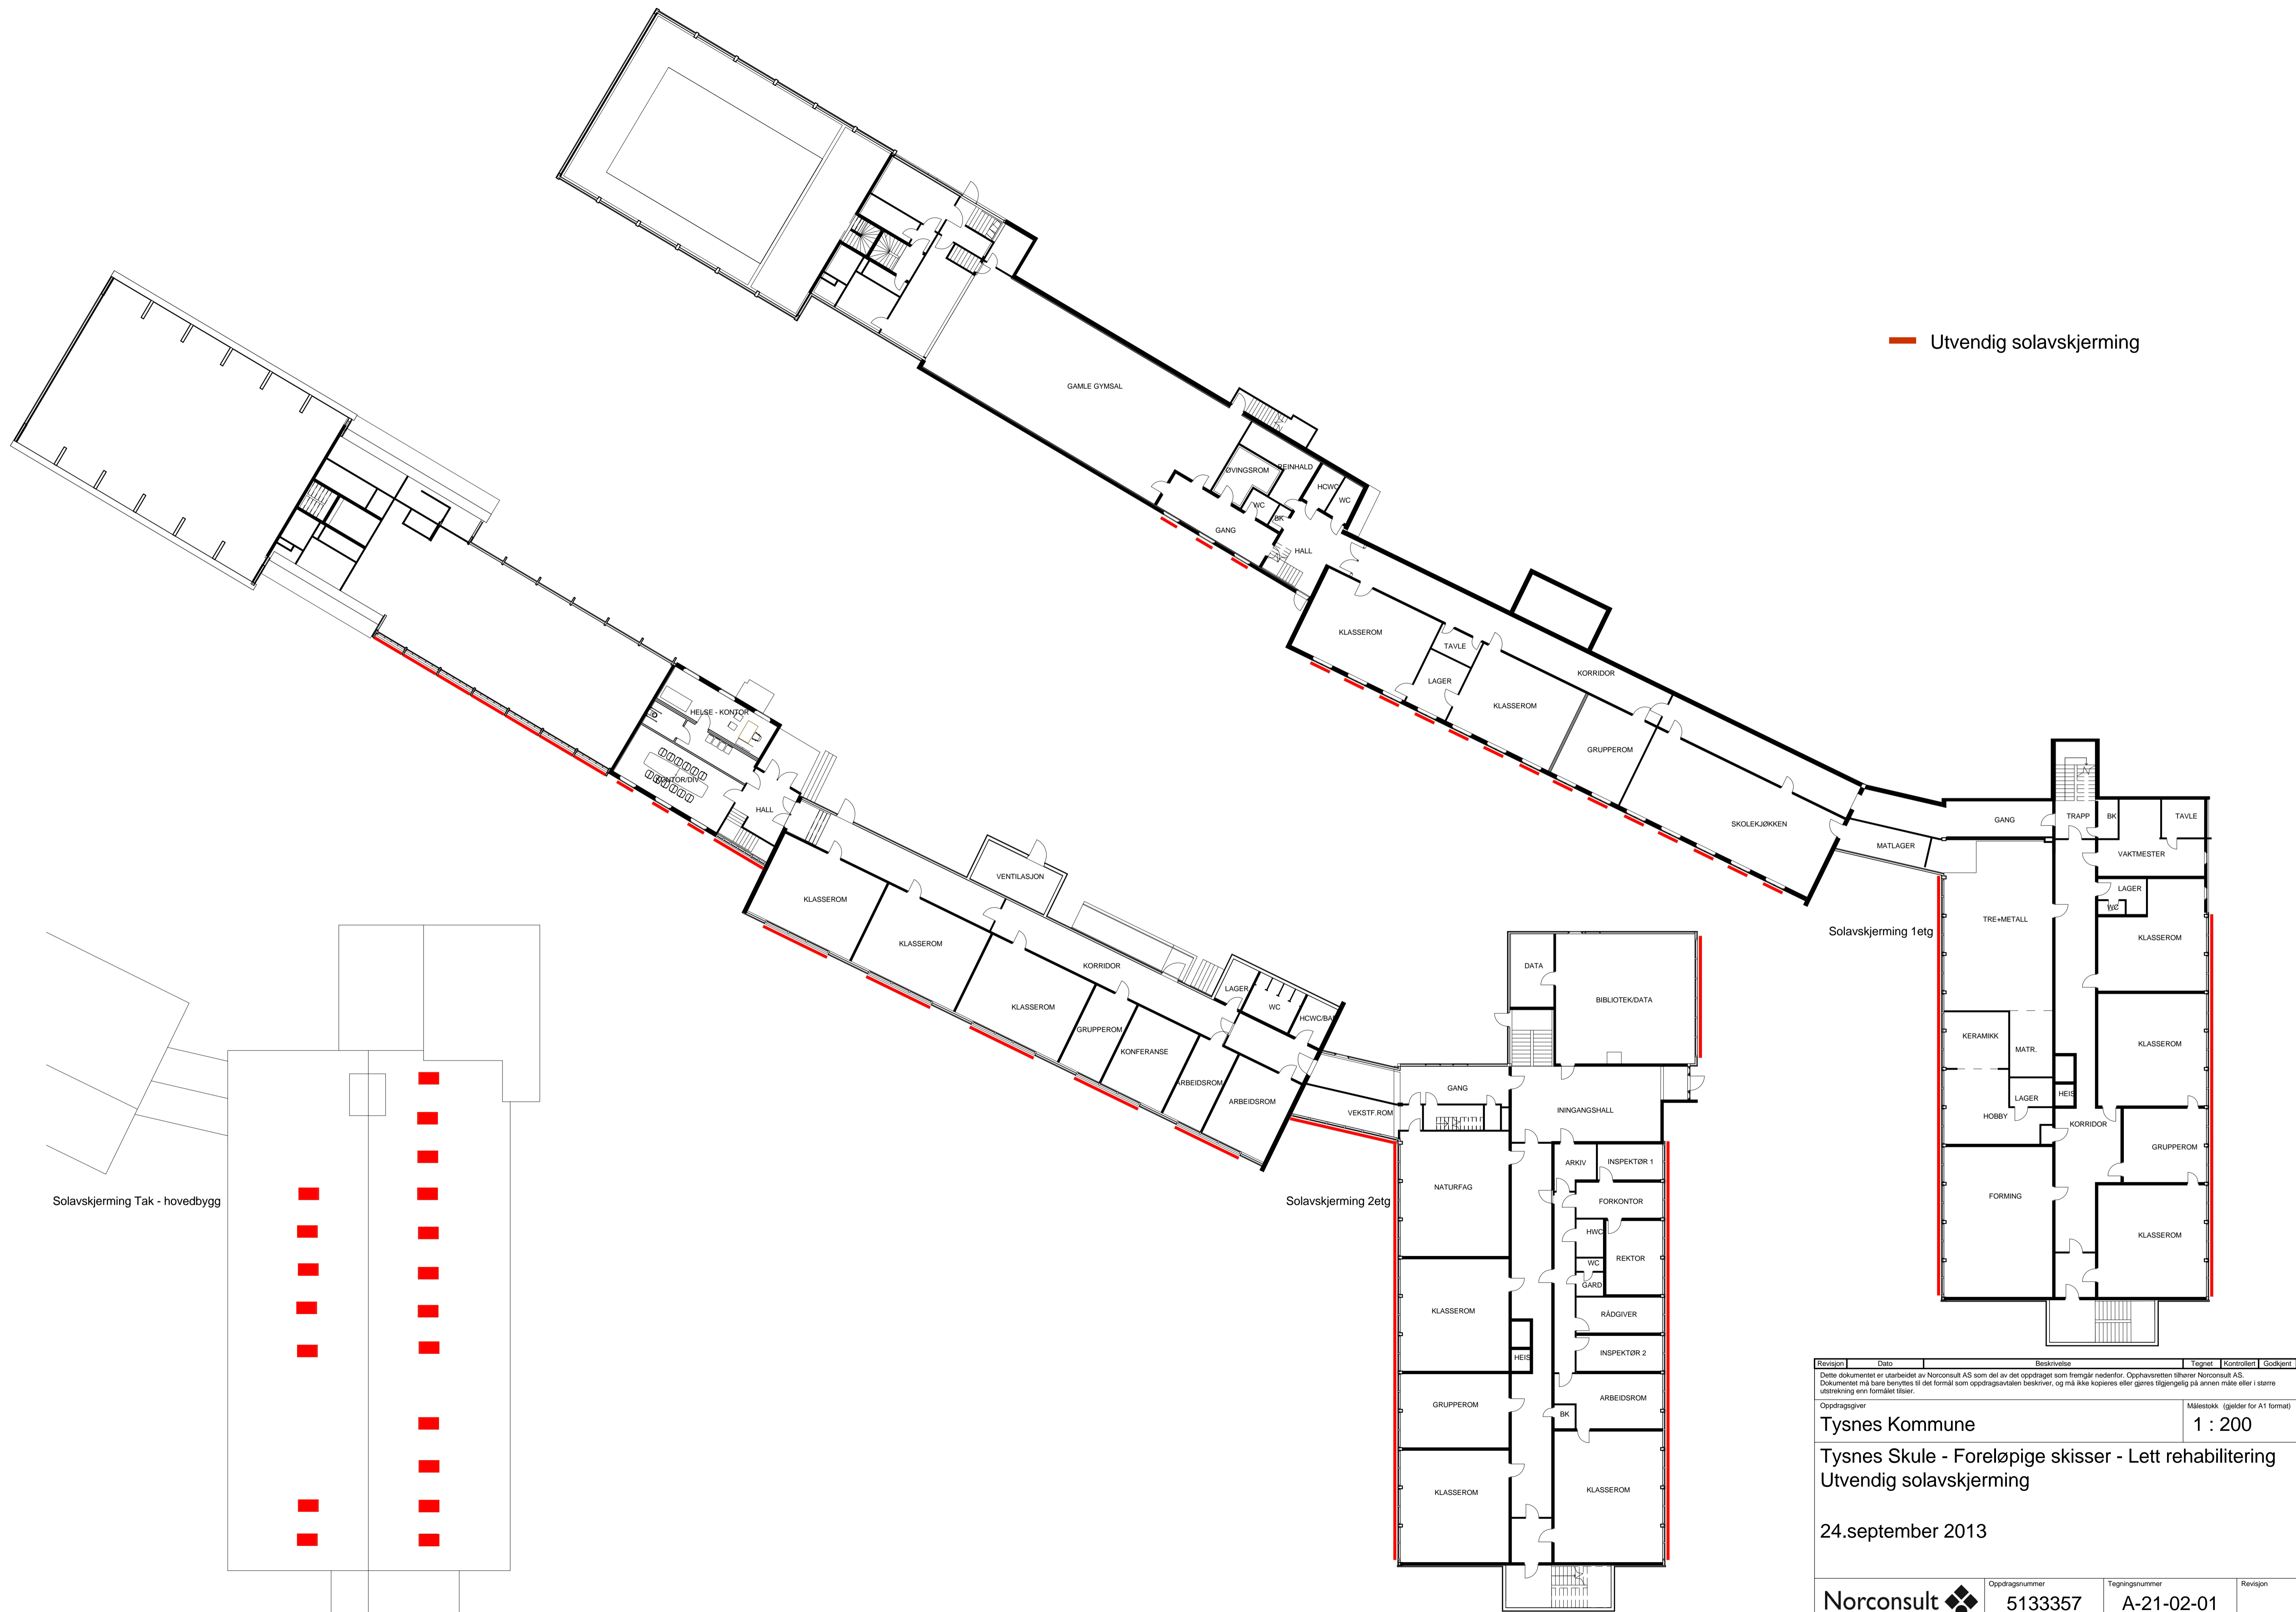

— Utvendig solavskjerming


Solavskjerming 1etg

Solavskjerming 2etg

Solavskjerming Tak - hovedbygg

Revisjon	Dato	Beskrivelse	Tegnet	Kontrollert	Godkjent
<small>Dette dokumentet er utarbeidet av Norconsult AS som del av det oppdraget som fremgår nedenfor. Opphavsretten tilhører Norconsult AS. Dokumentet må bare benyttes til det formål som oppdragsavtalen beskriver, og må ikke kopieres eller gjøres tilgjengelig på annen måte eller i større utstrekning enn formulert stiler.</small>					
Oppdragsgiver					Målestokk (gjelder for A1 format)
Tysnes Kommune					1 : 200
Tysnes Skule - Foreløpige skisser - Lett rehabilitering					
Utvendig solavskjerming					
24.september 2013					
Norconsult		Oppdragsnummer	Tegningsnummer	Revisjon	
		5133357	A-21-02-01		

2013-09-24 15:02:28

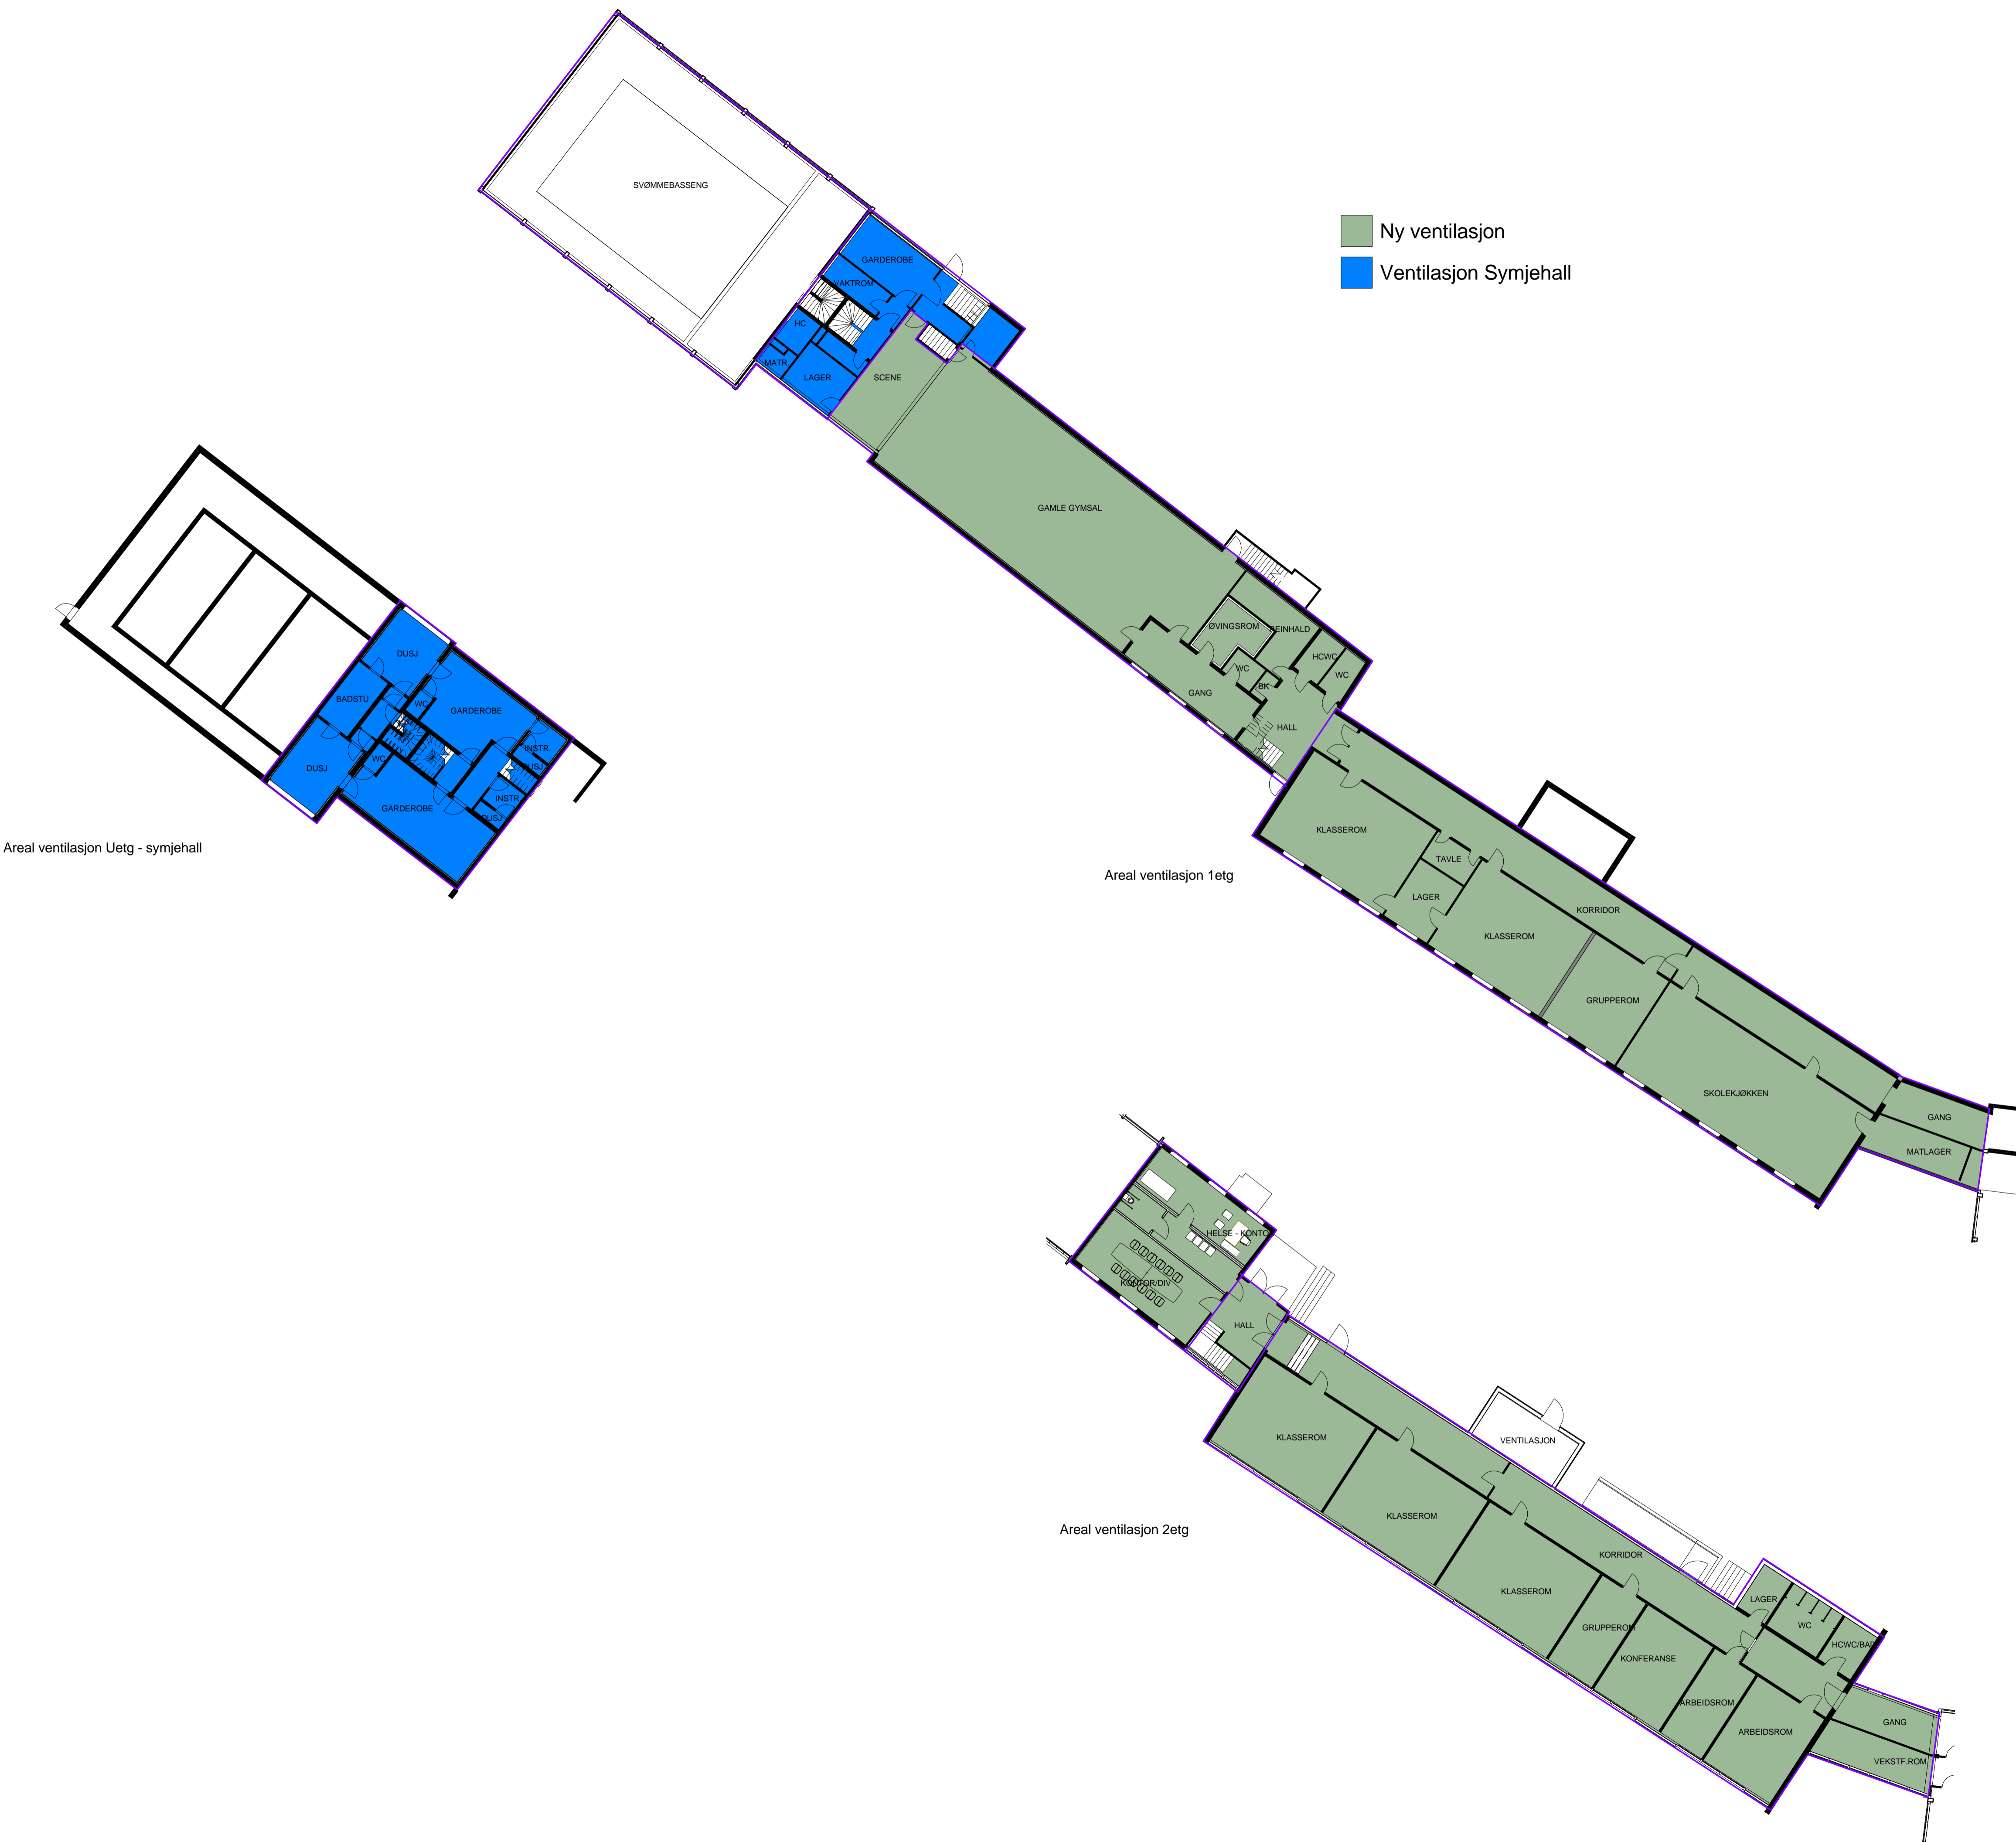

Areal ventilasjon Uetg - symjehall

Areal ventilasjon 1etg

Areal ventilasjon 2etg

- Ny ventilasjon
- Ventilasjon Symjehall

Revisjon	Dato	Beskrivelse	Tegnet	Kontrollert	Godkjent
<small> Dette dokumentet er utarbeidet av Norconsult AS som del av det oppdraget som fremgår nedenfor. Opphavsretten tilhører Norconsult AS. Dokumentet må bare benyttes til det formål som oppdragsavtalen beskriver, og må ikke kopieres eller gjøres tilgjengelig på annen måte eller i større utstrekning enn formålet tilsier. </small>					
Oppdragsgiver					Målestokk (gjelder for A1 format)
Tynes Kommune					1 : 200
Tynes Skule - Foreløpige skisser - Lett rehabilitering Ventilasjonsarbeid					
24. september 2013					
Norconsult		Oppdragsnummer	Tegningsnummer	Revisjon	
		5133357	A-21-03-01		






Malearbeid


BTA Malearbeid 2etg

BTA Malearbeid 1etg


BTA Malearbeid 3etg

Revisjon	Dato	Beskrivelse	Tegnet	Kontrollert	Godkjent
<p>Dette dokumentet er utarbeidet av Norconsult AS som del av det oppdraget som fremgår nedenfor. Opphavsretten tilhører Norconsult AS. Dokumentet må bare benyttes til det formål som oppdragsavtalen beskriver, og må ikke kopieres eller gjøres tilgjengelig på annen måte eller i større utstrekning enn formålet tilsier.</p>					
Oppdragsgiver					Målestokk (gjelder for A1 format)
Tynes Kommune					1 : 200
Tynes Skule - Foreløpige skisser - Lett rehabilitering					
Malearbeid innvendige vegger					
24.september 2013					
Norconsult		Oppdragsnummer	Tegningsnummer	Revisjon	
		5133357	A-21-04-01		

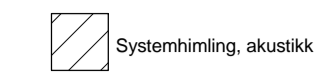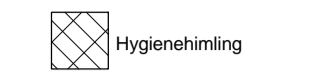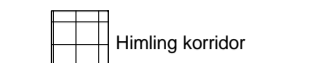
-  Systemhimling, akustikk
-  Hygienehimling
-  Himling korridor

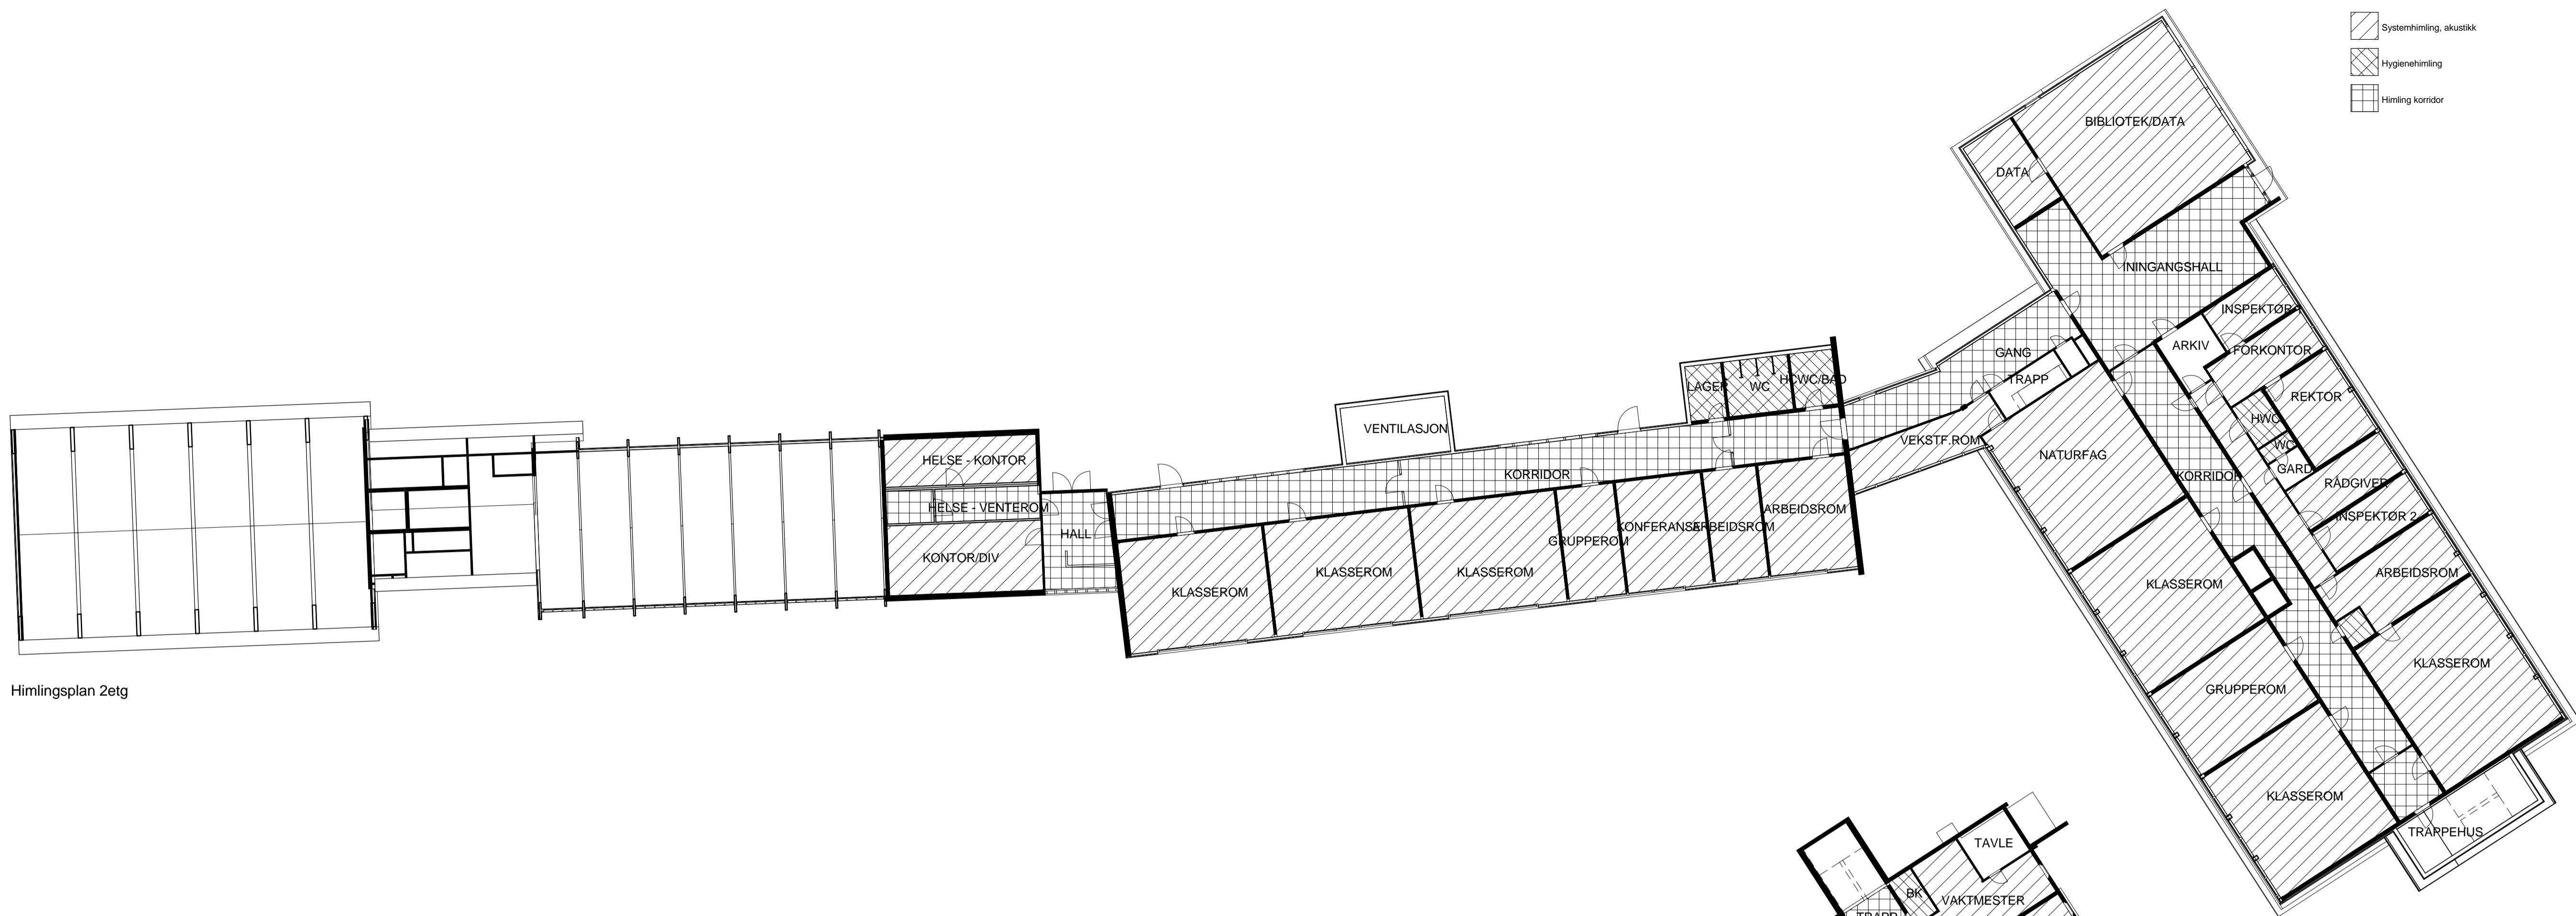

Himlingsplan 2etg

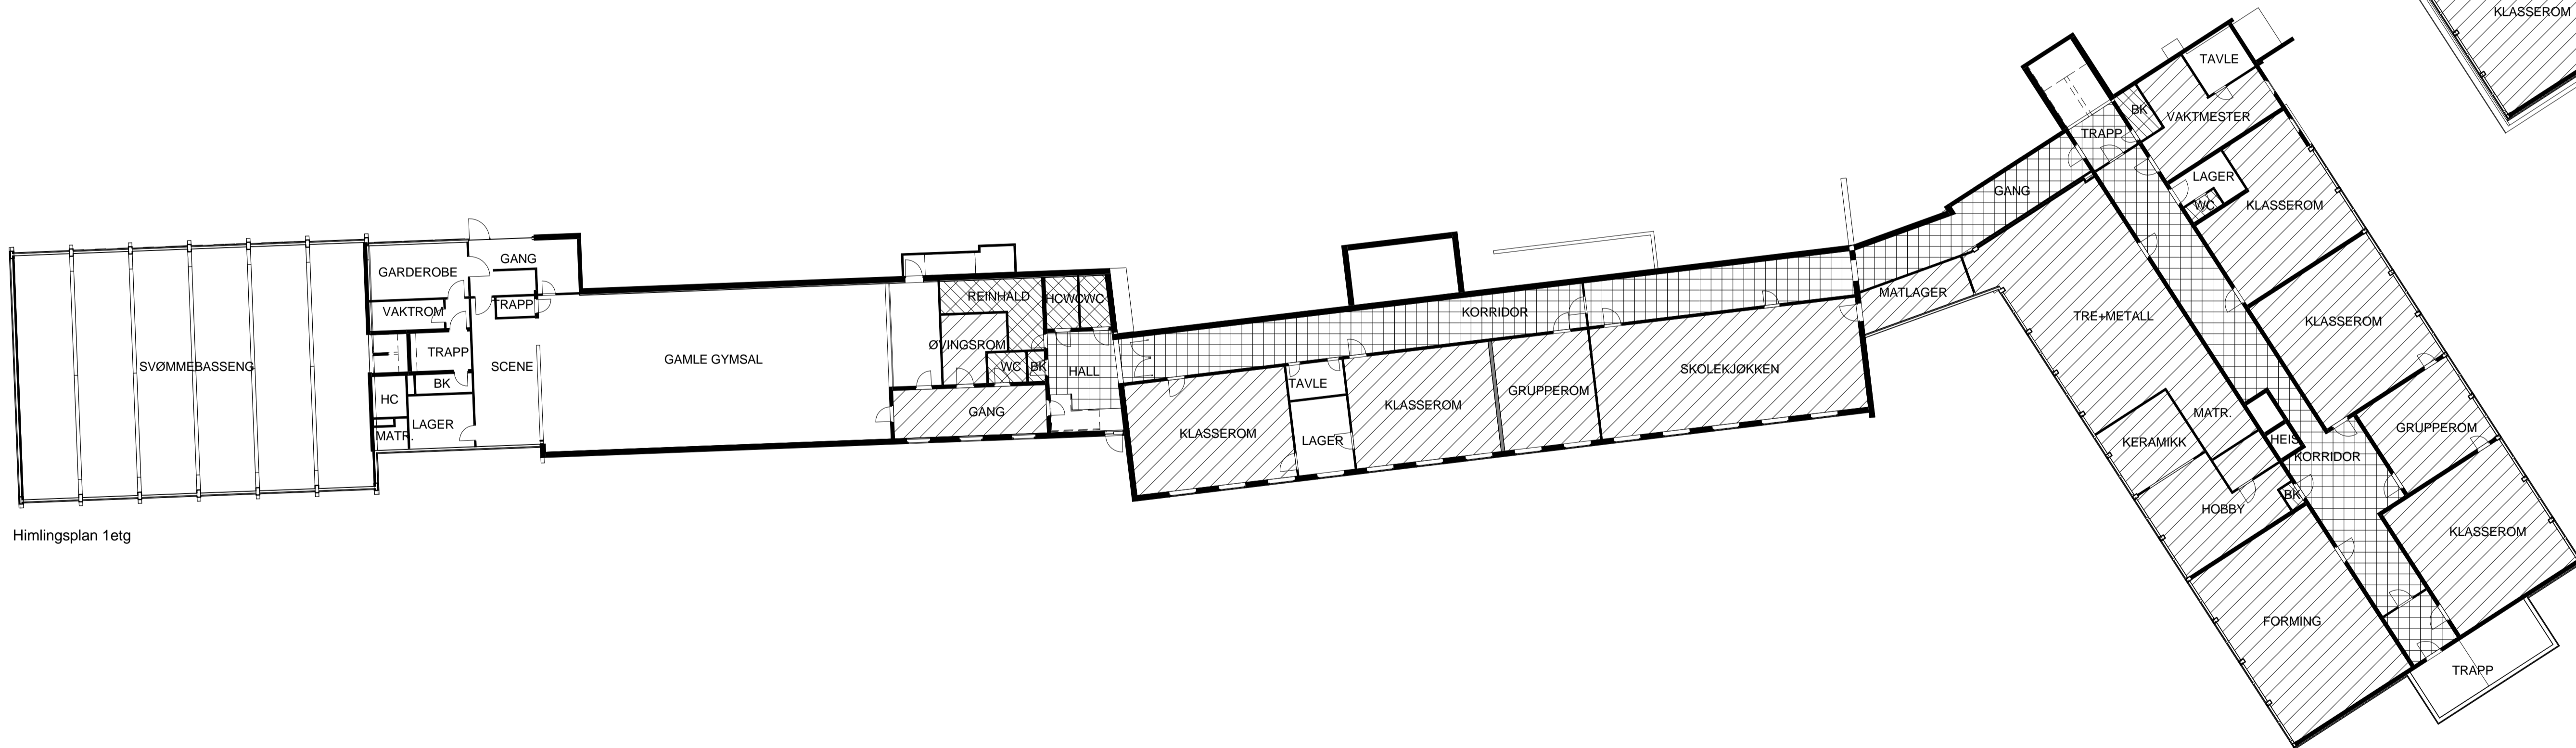

Himlingsplan 1etg

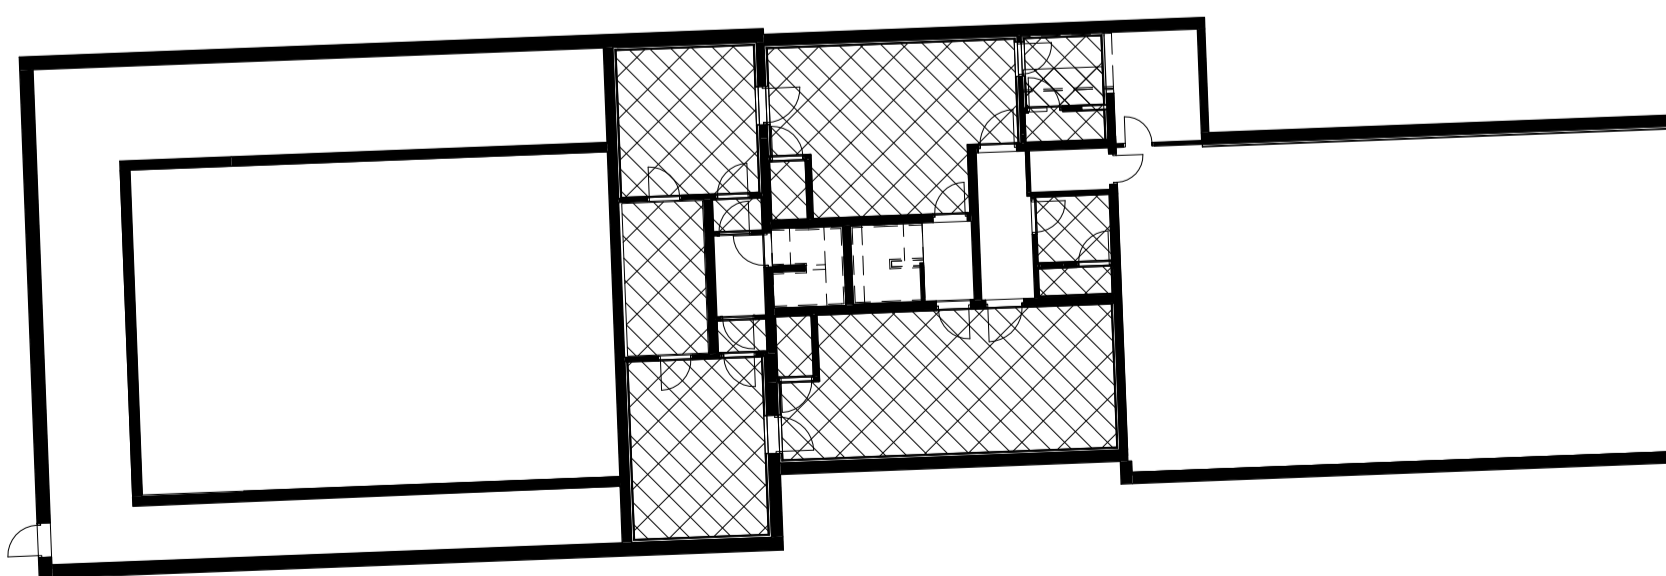

Himlingsplan Uetg - symjehall

Revisjon	Dato	Beskrivelse	Tegnet	Kontrollert	Godkjent
----------	------	-------------	--------	-------------	----------

Dette dokumentet er utarbeidet av Norconsult AS som del av det oppdraget som fremgår nedenfor. Opphavsretten tilhører Norconsult AS. Dokumentet må bare benyttes til det formål som oppdragsavtalen beskriver, og må ikke kopieres eller gjøres tilgjengelig på annen måte eller i større utstrekning enn formålet tilsier.


Oppdragsgiver: Tysnes Kommune
Målestokk (gjelder for A1 format): 1 : 200


Tysnes Skule - Foreløpige skisser - Lett rehabilitering
Himlingsplaner

24. september 2013



Oppdragsnummer 5133357	Tegningsnummer A-30-00-01	Revisjon
---------------------------	------------------------------	----------

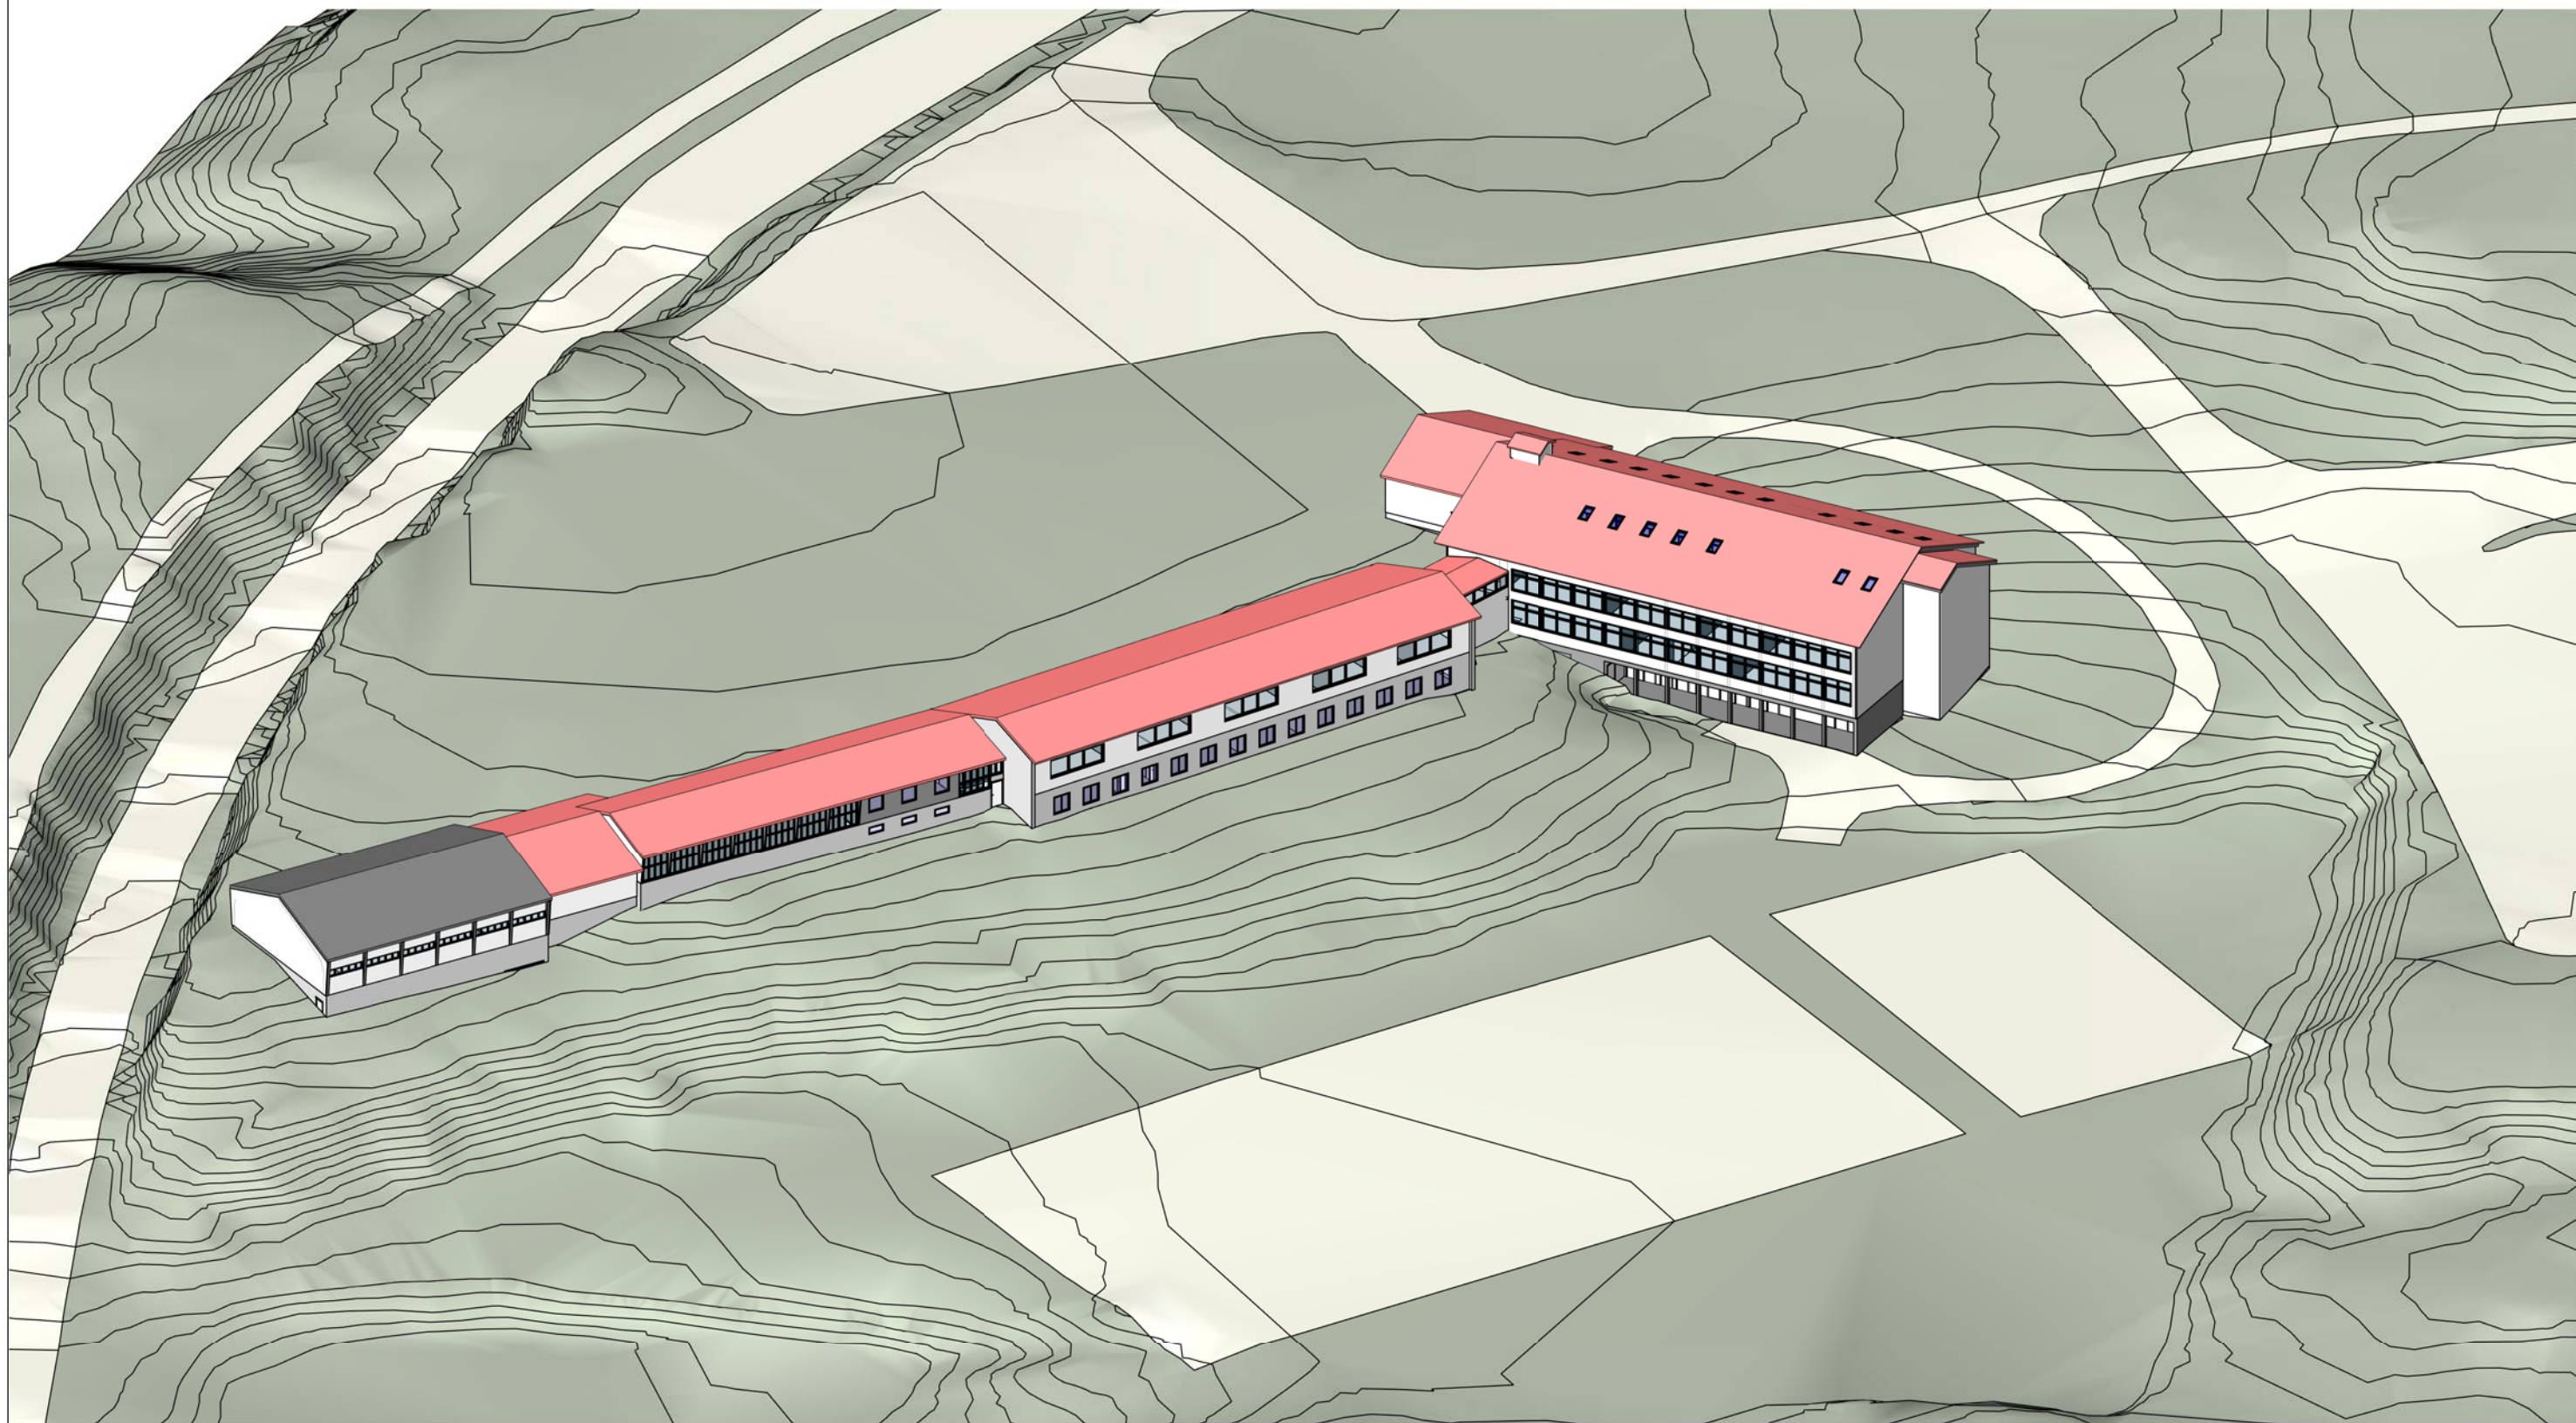

Revisjon	Dato	Beskrivelse	Tegnet	Kontrollert	Godkjent
<small>Dette dokumentet er utarbeidet av Norconsult AS som del av det oppdraget som fremgår nedenfor. Opphavsretten tilhører Norconsult AS. Dokumentet må bare benyttes til det formål som oppdragsavtalen beskriver, og må ikke kopieres eller gøres tilgjengelig på annen måte eller i større utstrekning enn formålet tilsier.</small>					
Oppdragsgiver					Målestokk (gjelder for A3 format)
Tysnes Kommune					
Tysnes Skule - Foreløpige skisser - Lett rehabilitering					
Oversikt 3D					
24.september 2013					
Norconsult 		Oppdragsnummer	Tegningsnummer		
		5133357	A-90-01-01		